



LEGENDA

- Stávající budovy
- Navrhované budovy
- Komunikace
- Chodníky
- Zahrada
- Vjezd
- Vstup
- Opěrné zdi


POZNÁMKY

- 01 Největší prostor zahrady
- 02 Možnost rozšíření parkování
- 03 Rezervy v rozšíření objektu
- 04 Parkoviště - imobilní
- 05 Parkoviště - K+R
- 06 Okružní parkoviště bez obratiště
- 07 Návrh bez opěrné zdi - obrovská úspora

±0,000 = +179,750 - Bpv

<p><small>HLAVNÍ PROJEKTANT:</small> ATELIER <small>Ing. arch. JÚLIUS KOVÁCS</small></p>	<p><small>ZPRACOVATEL ČÁSTI:</small> Ing. arch. Júlíus Kovács Gorkého 94/52, 602 00, Brno IČO: 06109047, DIČ: CZ684204045 mail: julius.atelier@gmail.com tel: +420 725 384 090</p>	<p><small>VYPRACOVAL:</small> Ing. arch. Júlíus Kovács <small>HP, ZODPOVĚDNÝ PROJEKTANT:</small> Ing. arch. Júlíus Kovács</p>
<p><small>STANOVENÍ:</small> Obec Loděnice u Berouna, IČ: 00233510 Obecní Úřad Loděnice, Husovo nám. 4, 267 12, Loděnice</p>		
<p>ROZŠÍŘENÍ A REKONSTRUKCE MŠ V AREÁLU OBCE LODĚNICE</p>		
<p><small>ČÁST, PROFESE:</small> C. Situace</p>		
<p><small>VÝKRES:</small> Koordinační situace</p>		

<small>POPSIS A BAŽITKO:</small>	<small>PARÉ:</small>
200729	10 - 2020
<small>STUPEŇ:</small>	<small>STUPEŇ:</small>
C.3	Studie
<small>ČÍSLO VÝKRESU:</small>	<small>MĚŘÍTKO:</small>
C.3	1:400

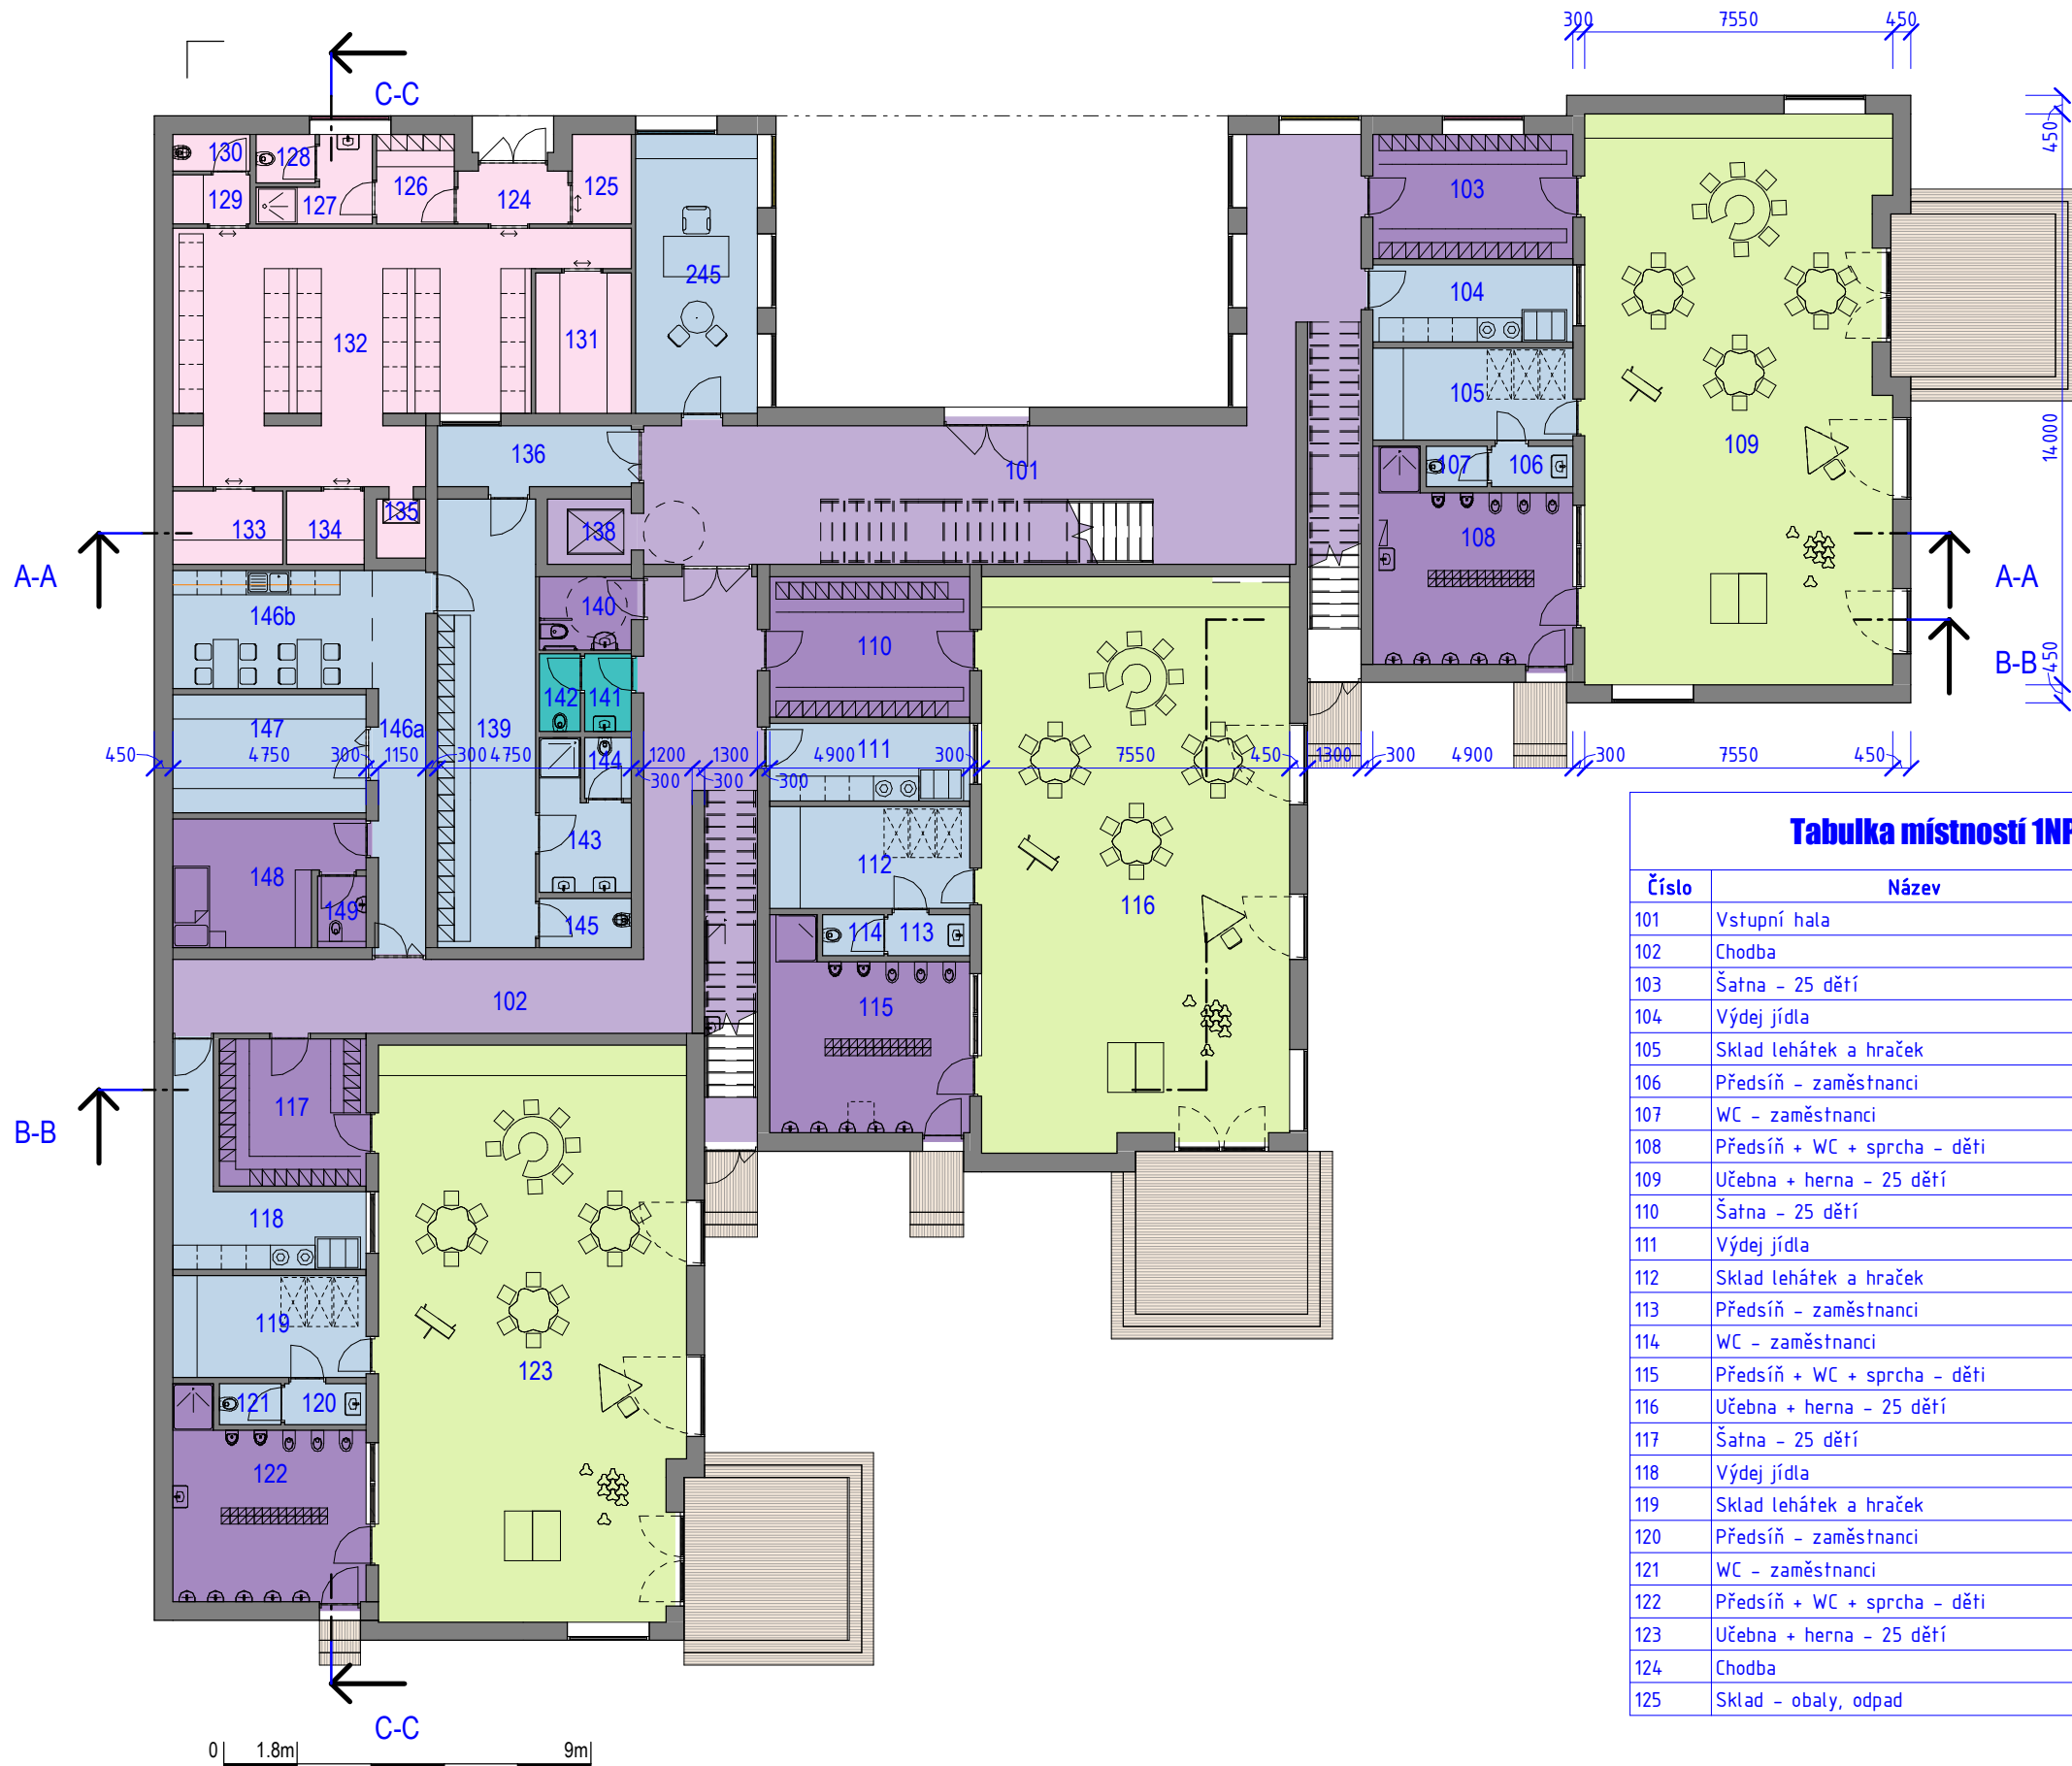

Funkční využití

- chodby
- herny
- kuchyň
- zázemí - děti
- zázemí - rodiče
- zázemí - zaměstnanci

Tabulka místností 1NP

Číslo	Název	Plocha
101	Vstupní hala	78.66 m ²
102	Chodba	53.55 m ²
103	Šatna - 25 dětí	14.95 m ²
104	Výdej jídla	9.31 m ²
105	Skład lehátek a hraček	11.03 m ²
106	Předsíň - zaměstnanci	2.00 m ²
107	WC - zaměstnanci	1.50 m ²
108	Předsíň + WC + sprcha - děti	21.90 m ²
109	Učebna + herna - 25 dětí	103.25 m ²
110	Šatna - 25 dětí	16.91 m ²
111	Výdej jídla	9.31 m ²
112	Skład lehátek a hraček	12.25 m ²
113	Předsíň - zaměstnanci	2.00 m ²
114	WC - zaměstnanci	1.50 m ²
115	Předsíň + WC + sprcha - děti	21.90 m ²
116	Učebna + herna - 25 dětí	104.49 m ²
117	Šatna - 25 dětí	12.96 m ²
118	Výdej jídla	12.78 m ²
119	Skład lehátek a hraček	11.88 m ²
120	Předsíň - zaměstnanci	2.00 m ²
121	WC - zaměstnanci	1.50 m ²
122	Předsíň + WC + sprcha - děti	21.10 m ²
123	Učebna + herna - 25 dětí	104.83 m ²
124	Chodba	3.51 m ²
125	Skład - obaly, odpad	3.19 m ²

Tabulka místností 1NP

Číslo	Název	Plocha
126	Šatna	4.18 m ²
127	Předsíň + sprcha - zaměst.	4.26 m ²
128	WC - zaměstnanci	1.74 m ²
129	Skład - příruční	2.28 m ²
130	Úklidová místnost	1.71 m ²
131	Skład - zelenina	8.11 m ²
132	Přípravná, kuchyň	53.65 m ²
133	Skład - příruční	4.86 m ²
134	Skład - chlazený	3.42 m ²
135	Výtah - jídelní	1.74 m ²
136	Chodba	7.13 m ²
137	Ředitelna	Not Placed
138	Výtah	3.28 m ²
139	Šatna - 20 zaměstnanců	26.40 m ²
140	WC - imobilní	4.05 m ²
141	Předsíň - rodiče	2.19 m ²
142	WC - rodiče	1.90 m ²
143	Předsíň + sprcha - zaměst.	6.55 m ²
144	WC - zaměstnanci	1.73 m ²
145	Úklidová místnost	2.70 m ²
146a	Chodba	11.07 m ²
146b	Denní místnost	14.21 m ²
147	Příruční sklad	13.78 m ²
148	Izolace	12.40 m ²
149	WC - izolace	2.10 m ²

Celkový součet: 50

833.66 m²

HLAVNÍ PROJEKTANT:

ATELIER
Ing. arch. JÚLIUS KOVÁCS

ZPRACOVATEL ČÁSTI:

Ing. arch. Július Kovács
Gorkého 94/52, 602 00, Brno
IČO : 06109047; DIČ : CZ684204045
mail: julius.atelier@gmail.com
tel: +420 725 384 890

STAVEBNÍK:

Obec Loděnice u Berouna,
IČ: 00233510
Adresa : Obecní Úřad Loděnice,
Husovo nám. 4, 267 12, Loděnice

VYPRACOVAL:

Ing. arch. Július Kovács
HIP, ZODPOVĚDNÝ PROJEKTANT:
Ing. arch. Július Kovács

PROJEKT:

**Rozšíření a rekonstrukce MŠ
v areálu obce Loděnice**

PODPIS:

VÝKRES:

Půdorys 1NP

ČÍSLO VÝKRESU:

A101

MĚŘÍTKO:

1 : 180

DATUM

10 - 2020

ZAKÁZKOVÉ ČÍSLO

200729

STUPEŇ

Studie

±0,000

±0,000 = +258,000 - Bpv



Funkční využití

- chodby
- herny
- kuchyň
- sál
- technické zázemí
- zázemí - děti
- zázemí - zaměstnanci

Tabulka místností 2NP

Číslo	Název	Plocha
201	Chodba	89.45 m ²
202	Chodba	4.42 m ²
203	Šatna - 25 dětí	14.95 m ²
204	Výdej jídla	9.31 m ²
205	Sklad lehátek a hraček	11.03 m ²
206	Předsíň - zaměstnanci	2.00 m ²
207	WC - zaměstnanci	1.50 m ²
208	Předsíň + WC + sprcha - děti	21.90 m ²
209	Učebna + herny - 25 dětí	101.70 m ²
210	Šatna - 25 dětí	16.91 m ²
211	Výdej jídla	9.31 m ²
212	Sklad lehátek a hraček	12.25 m ²
213	Předsíň - zaměstnanci	2.00 m ²
214	WC - zaměstnanci	1.50 m ²
215	Předsíň + WC + sprcha - děti	21.90 m ²
216	Učebna + herny - 25 dětí	104.38 m ²
217	Šatna - 25 dětí	12.96 m ²
218	Výdej jídla	12.78 m ²
219	Sklad lehátek a hraček	11.88 m ²
220	Předsíň - zaměstnanci	2.00 m ²
221	WC - zaměstnanci	1.50 m ²
222	Předsíň + WC + sprcha - děti	21.10 m ²

Tabulka místností 2NP

Číslo	Název	Plocha
223	Učebna + herny - 25 dětí	104.78 m ²
224	Výtah	3.28 m ²
225	WC - imobilní	4.32 m ²
226	Výtah - jídelní	1.74 m ²
227	Prádelna, sklad špinavého prádla	3.47 m ²
228	Sklad čistého prádla	4.82 m ²
229	Chodba	17.28 m ²
230	Denní místnost	14.21 m ²
231	Příruční sklad	13.56 m ²
232	Izolace	12.11 m ²
233	WC - izolace	2.14 m ²
234	Technická místnost - ÚT	10.27 m ²
235	Technická místnost - elektro	7.75 m ²
236	Technická místnost - VZT	18.41 m ²
237	Šatna - 100 osob	21.92 m ²
238	Sál - 100 dětí	124.62 m ²
239	Sklad nábytku	11.40 m ²
240	Předsíň - sál	4.40 m ²
241	WC - sál	1.57 m ²
242	WC - sál	1.57 m ²
243	WC - sál - děti	8.69 m ²
245	Ředitelna	20.55 m ²

Celkový součet: 44 939.54 m²

HLAVNÍ PROJEKTANT:

ATELIER
Ing. arch. JÚLIUS KOVÁCS

ZPRACOVATEL ČÁSTI:

Ing. arch. Július Kovács
Gorkého 94/52, 602 00, Brno
IČO : 06109047; DIČ : CZ684204045
mail: julius.atelier@gmail.com
tel: +420 725 384 890

STAVEBNÍK:

Obec Loděnice u Berouna,
IČ: 00233510
Adresa : Obecní Úřad Loděnice,
Husovo nám. 4, 267 12, Loděnice

VYPRACOVAL:

Ing. arch. Július Kovács
HIP, ZODPOVĚDNÝ PROJEKTANT:
Ing. arch. Július Kovács

PROJEKT:

**Rozšíření a rekonstrukce MŠ
v areálu obce Loděnice**

PODPIS:

VÝKRES:

Půdorys 2NP

ČÍSLO VÝKRESU:

A102

MĚŘÍTKO:

1 : 180

DATUM

10 - 2020

ZAKÁZKOVÉ ČÍSLO


200729

STUPEŇ


Studie

±0,000

±0,000 = +258,000 - Bpv

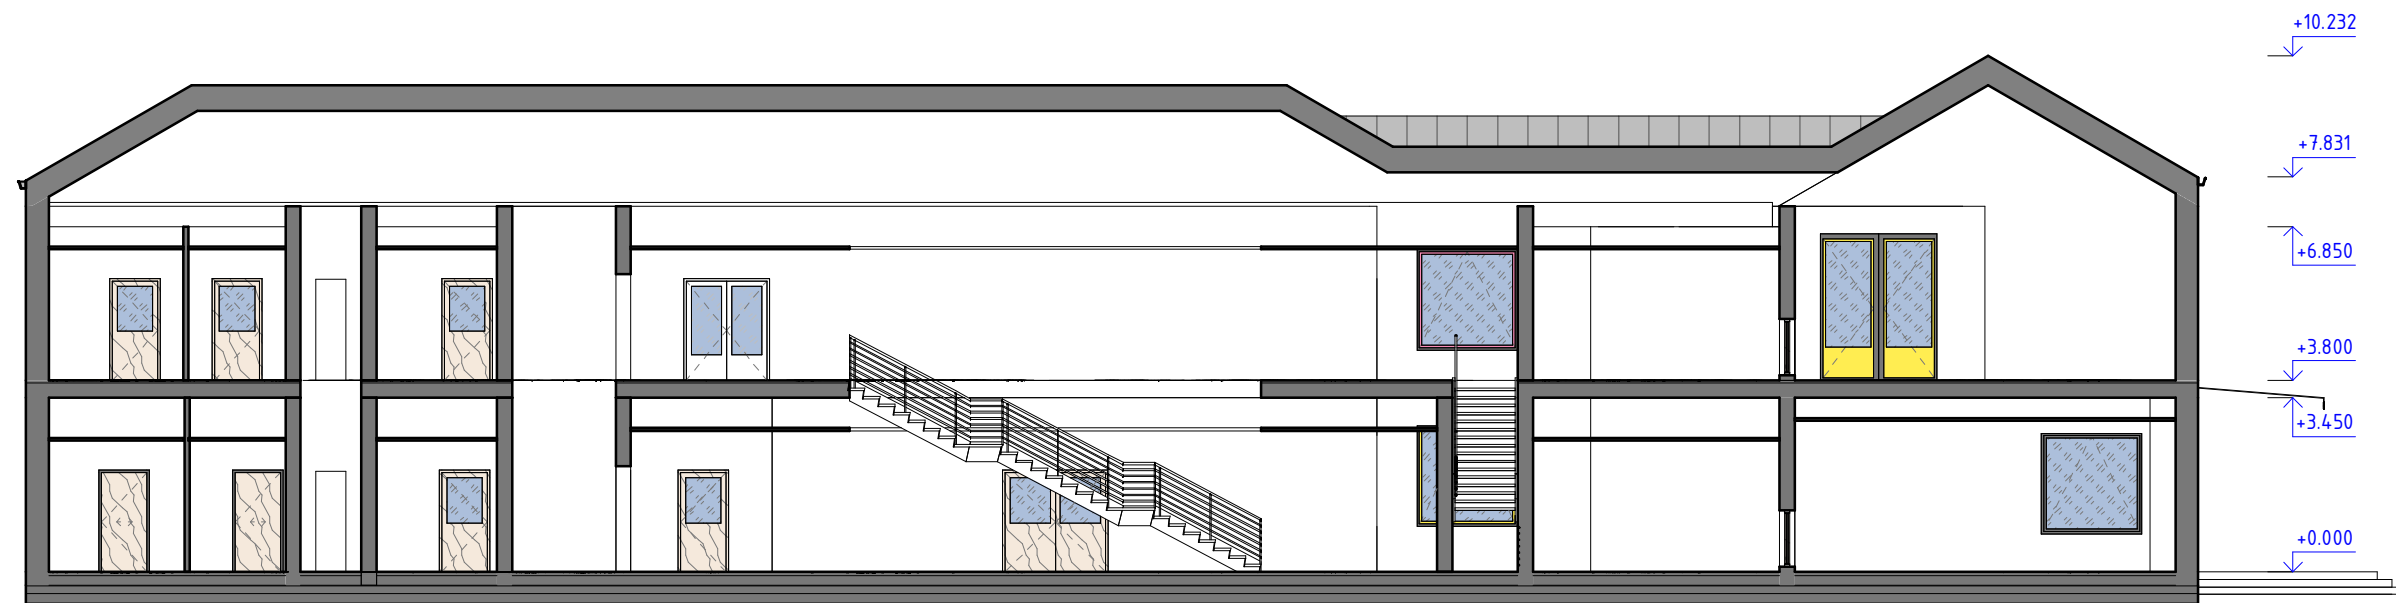

▲ **Řez A-A**

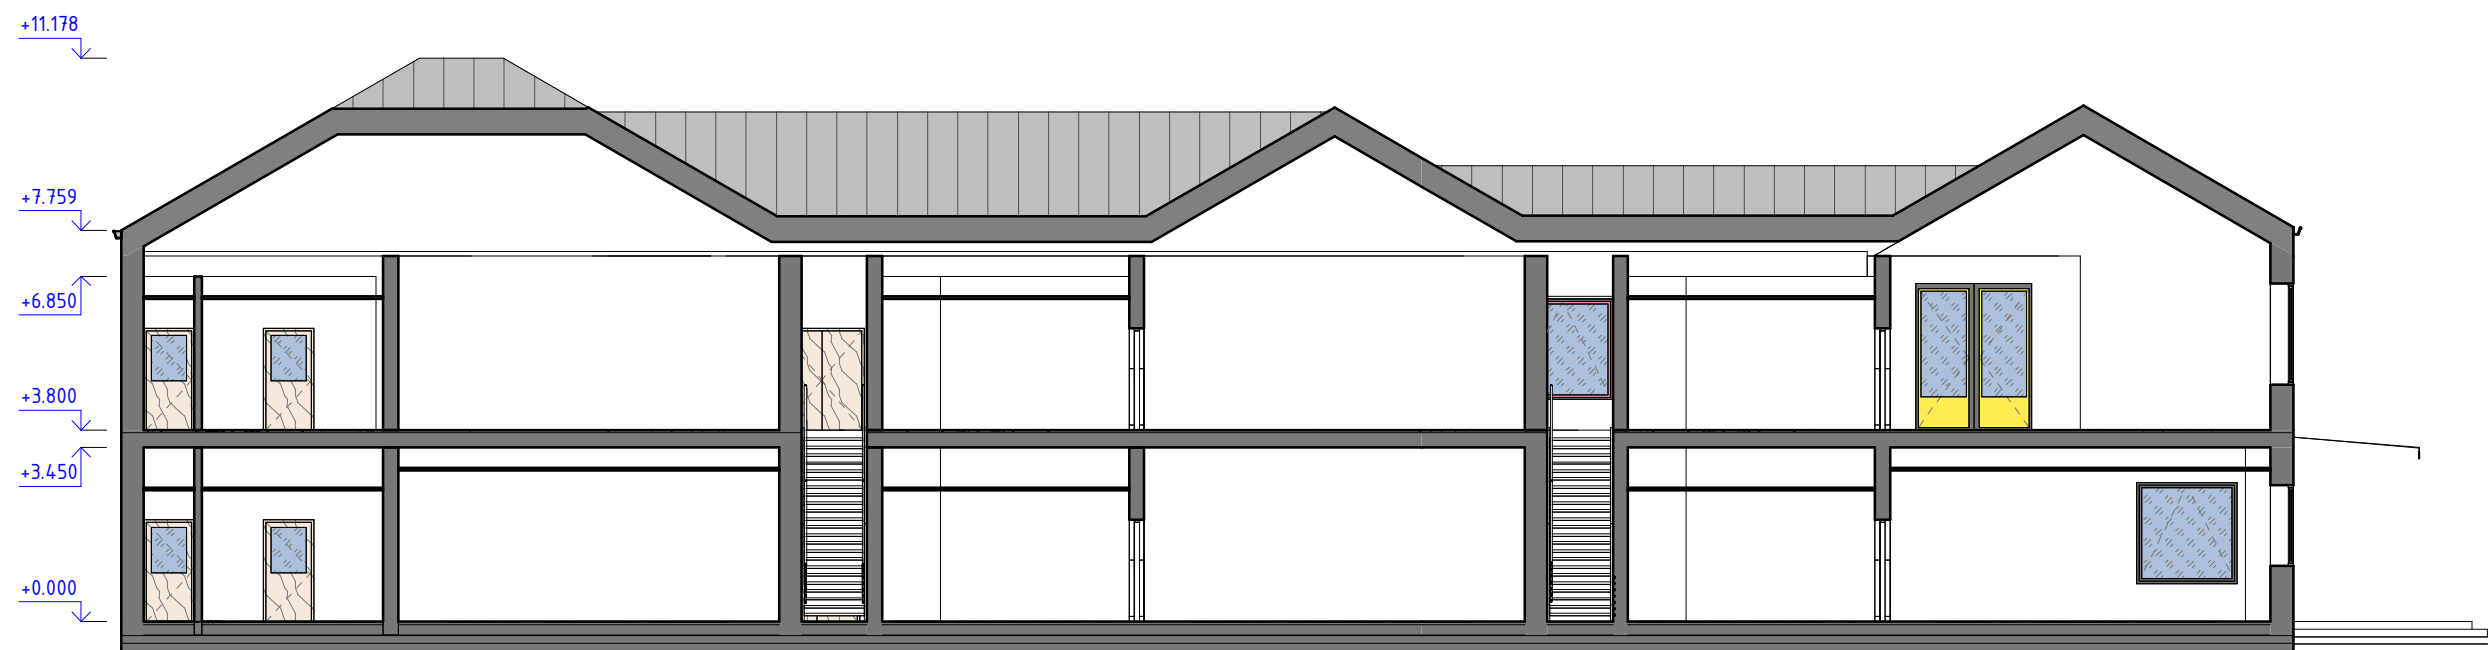

▲ **Řez B-B**



HLAVNÍ PROJEKTANT:

ATELIER
Ing. arch. JÚLIUS KOVÁCS

ZPRACOVATEL ČÁSTI:

Ing. arch. Július Kovács
Gorkého 94/52, 602 00, Brno
IČO : 06109047; DIČ : CZ684204045
mail: julius.atelier@gmail.com
tel: +420 725 384 890

STAVEBNÍK:

Obec Loděnice u Berouna,
IČ: 00233510
Adresa : Obecní Úřad Loděnice,
Husovo nám. 4, 267 12, Loděnice

VYPRACOVAL:

Ing. arch. Július Kovács
HIP, ZODPOVĚDNÝ PROJEKTANT:
Ing. arch. Július Kovács

PROJEKT:

**Rozšíření a rekonstrukce MŠ
v areálu obce Loděnice**

PODPIS:

VÝKRES:

Řezy

ČÍSLO VÝKRESU:

A103

MĚŘÍTKO:

1 : 150

DATUM

10 - 2020

ZAKÁZKOVÉ ČÍSLO

200729

STUPEŇ

Studie

±0,000

±0,000 = +258,000 - Bpv



HLAVNÍ PROJEKTANT:

ATELIER
Ing. arch. JÚLIUS KOVÁCS

ZPRACOVATEL ČÁSTI:

Ing. arch. Július Kovács
Gorkého 94/52, 602 00, Brno
IČO : 06109047; DIČ : CZ684204045
mail: julius.atelier@gmail.com
tel: +420 725 384 890

STAVEBNÍK:

Obec Loděnice u Berouna,
IČ: 00233510
Adresa : Obecní Úřad Loděnice,
Husovo nám. 4, 267 12, Loděnice

VYPRACOVAL:

Ing. arch. Július Kovács
HIP, ZODPOVĚDNÝ PROJEKTANT:
Ing. arch. Július Kovács

PROJEKT:

**Rozšíření a rekonstrukce MŠ
v areálu obce Loděnice**

PODPIS:

VÝKRES:

Perspektiva - pultová střecha

ČÍSLO VÝKRESU:

A105

MĚŘÍTKO:

DATUM

10 - 2020

ZAKÁZKOVÉ ČÍSLO

200729

STUPEŇ

Studie

±0,000

±0,000 = +258,000 - Bpv



ÚPRAVA UČEBEN Z DŮVODU HYGIENICKÝCH POŽADAVKŮ NA OSVĚTLENÍ

ŘEŠENÝ PAVILON:



HLAVNÍ PROJEKTANT:

ATELIER
Ing. arch. JÚLIUS KOVÁCS

ZPRACOVATEL ČÁSTI:

Ing. arch. Július Kovács
Gorkého 94/52, 602 00, Brno
IČO : 06109047; DIČ : CZ684204045
mail: julius.atelier@gmail.com
tel: +420 725 384 890

STAVEBNÍK:

Obec Loděnice u Berouna,
IČ: 00233510
Adresa : Obecní Úřad Loděnice,
Husovo nám. 4, 267 12, Loděnice

VYPRACOVAL:

Ing. arch. Július Kovács
HIP, ZODPOVĚDNÝ PROJEKTANT:
Ing. arch. Július Kovács

PROJEKT:

**Rozšíření a rekonstrukce MŠ
v areálu obce Loděnice**

PODPIS:

VÝKRES:

Unnamed

ČÍSLO VÝKRESU:

A106

MĚŘÍTKO:

DATUM

10 - 2020

ZAKÁZKOVÉ ČÍSLO

200729

STUPEŇ

Studie

±0,000

±0,000 = +258,000 - Bpv