


SOUHLAS SE ZMĚNOU VE ZNĚNÍ STAVBY
 KE DNE 20.7.2011 Č.j.: KŘE 0702/2011/VÝST - BmM
 Městský úřad Beroun
 odbor výstavby
 -2-

POŘADOVÉ ČÍSLO	ÚČEL MÍSTNOSTI PŮVODNÍ STAV	ÚČEL MÍSTNOSTI NOVÝ STAV	PODLAHOVÁ PLOCHA (m ²)	SVĚTLÁ VÝŠKA MÍSTNOSTI (m')
1.01	WC	WC	1,1	2,35
1.02	WC	WC	1,2	2,35
1.03	WC	WC	1,0	2,35
1.04	SKLAD	SKLAD	4,2	2,35
1.05	PŘEDSÍŇ	PŘEDSÍŇ	2,9	2,35
1.06	SCHODIŠŤOVÝ PROSTOR	SCHODIŠŤOVÝ PROSTOR	14,0	2,35
1.07	KNIHOVNA	KNIHOVNA	59,2	2,20
1.08	KNIHOVNA	KNIHOVNA	29,7	2,35
1.09	CHODBA	CHODBA	7,5	2,35
1.10	WC	WC	1,4	2,35
1.11	KOUPELNA	KOUPELNA	2,7	2,35
1.12	KOTELNA	KOTELNA	9,9	2,20
1.13	SKLEP / SKLAD	SKLEP / SKLAD	50,0	2,20


HLAVNÍ PROJEKTANT: Ing. arch. Petr Šimr	VYPRACOVAL: Ing. arch. Petr Šimr	2
INVESTOR: OBEC LODĚNICE; IČ: 00233510, Husovo nám. č.p. 4, 267 12 Loděnice		
STAVBA: Plzeňská č.p. 94, Loděnice, 267 12; k. ú. Loděnice u Berouna 686328		
NÁZEV PROJEKTU: PASPORT OBJEKTU KULTURNÍ ZAŘÍZENÍ V LODĚNICI		FORMÁT: A3
NÁZEV VÝKRESU: PŮDORYS SUTERÉNNÍHO PODLAŽÍ		DATUM: 24.06.2011
		STUPEŇ: DS
		Č. ZAKÁZKY: 099/2011
		MĚŘÍTKO: 1:100
		Č. VÝKRESU: 02

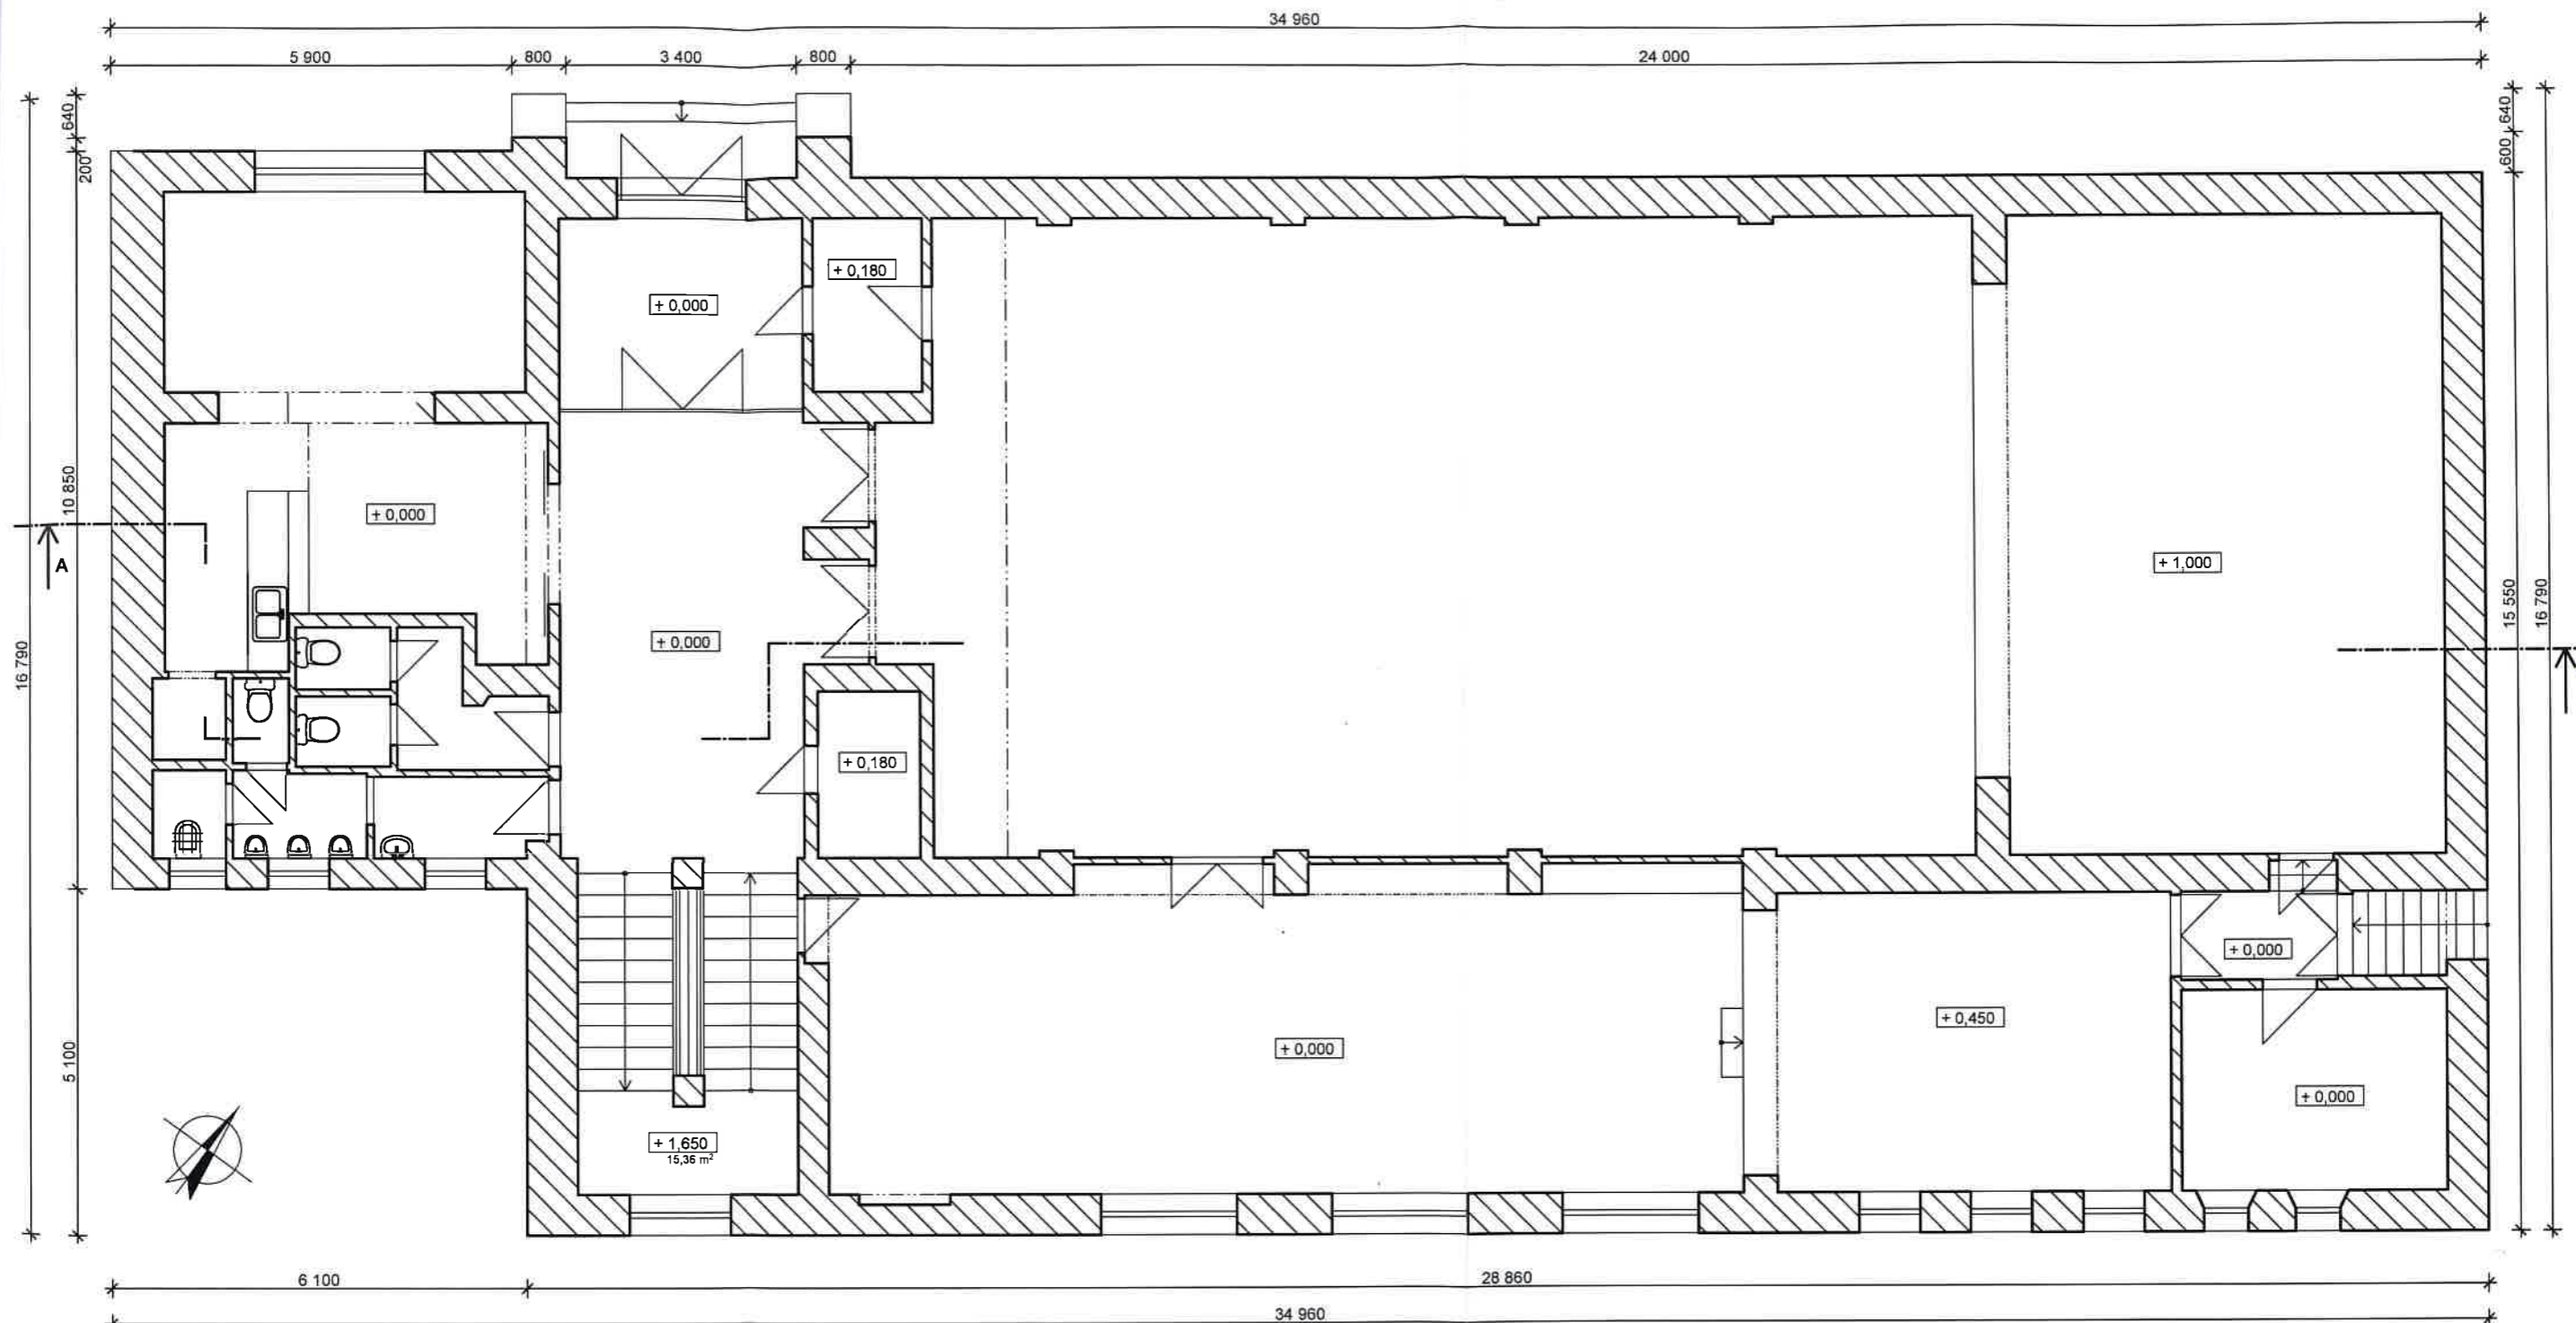

SOUHLAS SE ZMĚNOU VZÍMAVA STAVBY
 KE DNE 20.7.2011 / Čj: MBE 0302/2011/145T-B.M
 Městský úřad Beroun
 odbor výstavby
 -2-

POŘADOVÉ ČÍSLO	ÚČEL MÍSTNOSTI PŮVODNÍ STAV	ÚČEL MÍSTNOSTI NOVÝ STAV	PODLAHOVÁ PLOCHA (m ²)	SVĚTLÁ VÝŠKA MÍSTNOSTI (m')
2.01	BAR „U JITKY“	BAR „U JITKY“	34,7	2,9 / 2,5
2.02	SKLAD	SKLAD	1,3	2,6
2.03	ÚKLIDOVÁ MÍSTNOST	ÚKLIDOVÁ MÍSTNOST	1,4	2,9
2.04	WC	WC	1,0	2,9
2.05	WC	WC	2,5	2,9
2.06	PŘEDSÍŇ	PŘEDSÍŇ	3,0	2,9
2.07	WC	WC	1,4	2,9
2.08	WC	WC	1,3	2,9
2.09	PŘEDSÍŇ	PŘEDSÍŇ	3,3	2,9
2.10	ZÁDVEŘÍ	ZÁDVEŘÍ	10,1	2,9
2.11	HALA	HALA	26,5	2,9
2.12	SKLAD	SKLAD	4,1	2,6
2.13	SKLAD – BAR „U JITKY“	SKLAD – BAR „U JITKY“	3,7	2,6
2.14	SPOLEČENSKÝ SÁL	SPOLEČENSKÝ SÁL – VZDĚLÁVACÍ A KULTURNÍ ČINNOST	146,9	6,0 / 6,2
2.15	PÓDIUM	PÓDIUM – VZDĚLÁVACÍ A KULTURNÍ ČINNOST	60,6	5,2
2.16	PŘEDSÍŇ	PŘEDSÍŇ	3,4	2,7
2.17	ŠATNA	ŠATNA, MASKERNA PRO ÚČINKUJÍCÍ	11,5	2,7
2.18	PÓDIUM	PÓDIUM – VZDĚLÁVACÍ A KULTURNÍ ČINNOST	27,5	2,2
2.19	PŘÍSÁLÍ	PŘÍSÁLÍ – VZDĚLÁVACÍ A KULTURNÍ ČINNOST	63,5	2,7
2.20	SCHODIŠŤOVÝ PROSTOR	SCHODIŠŤOVÝ PROSTOR	15,4	6,2

HLAVNÍ PROJEKTANT: Ing. arch. Petr Šimr	VYPRACOVAL: Ing. arch. Petr Šimr	2
INVESTOR: OBEC LODĚNICE; IČ: 00233510, Husovo nám. č.p. 4, 267 12 Loděnice		
STAVBA: Plzeňská č.p. 94, Loděnice, 267 12; k. ú. Loděnice u Berouna 686328		
NÁZEV PROJEKTU: PASPORT OBJEKTU KULTURNÍ ZAŘÍZENÍ V LODĚNICI		
NÁZEV VÝKRESU: PŮDORYS 1. NADZEMNÍHO PODLAŽÍ		FORMÁT: A3 DATUM: 24.06.2011 STUPEŇ: DS Č. ZAKÁZKY: 099/2011 MĚŘÍTKO: 1:100 Č. VÝKRESU: 03

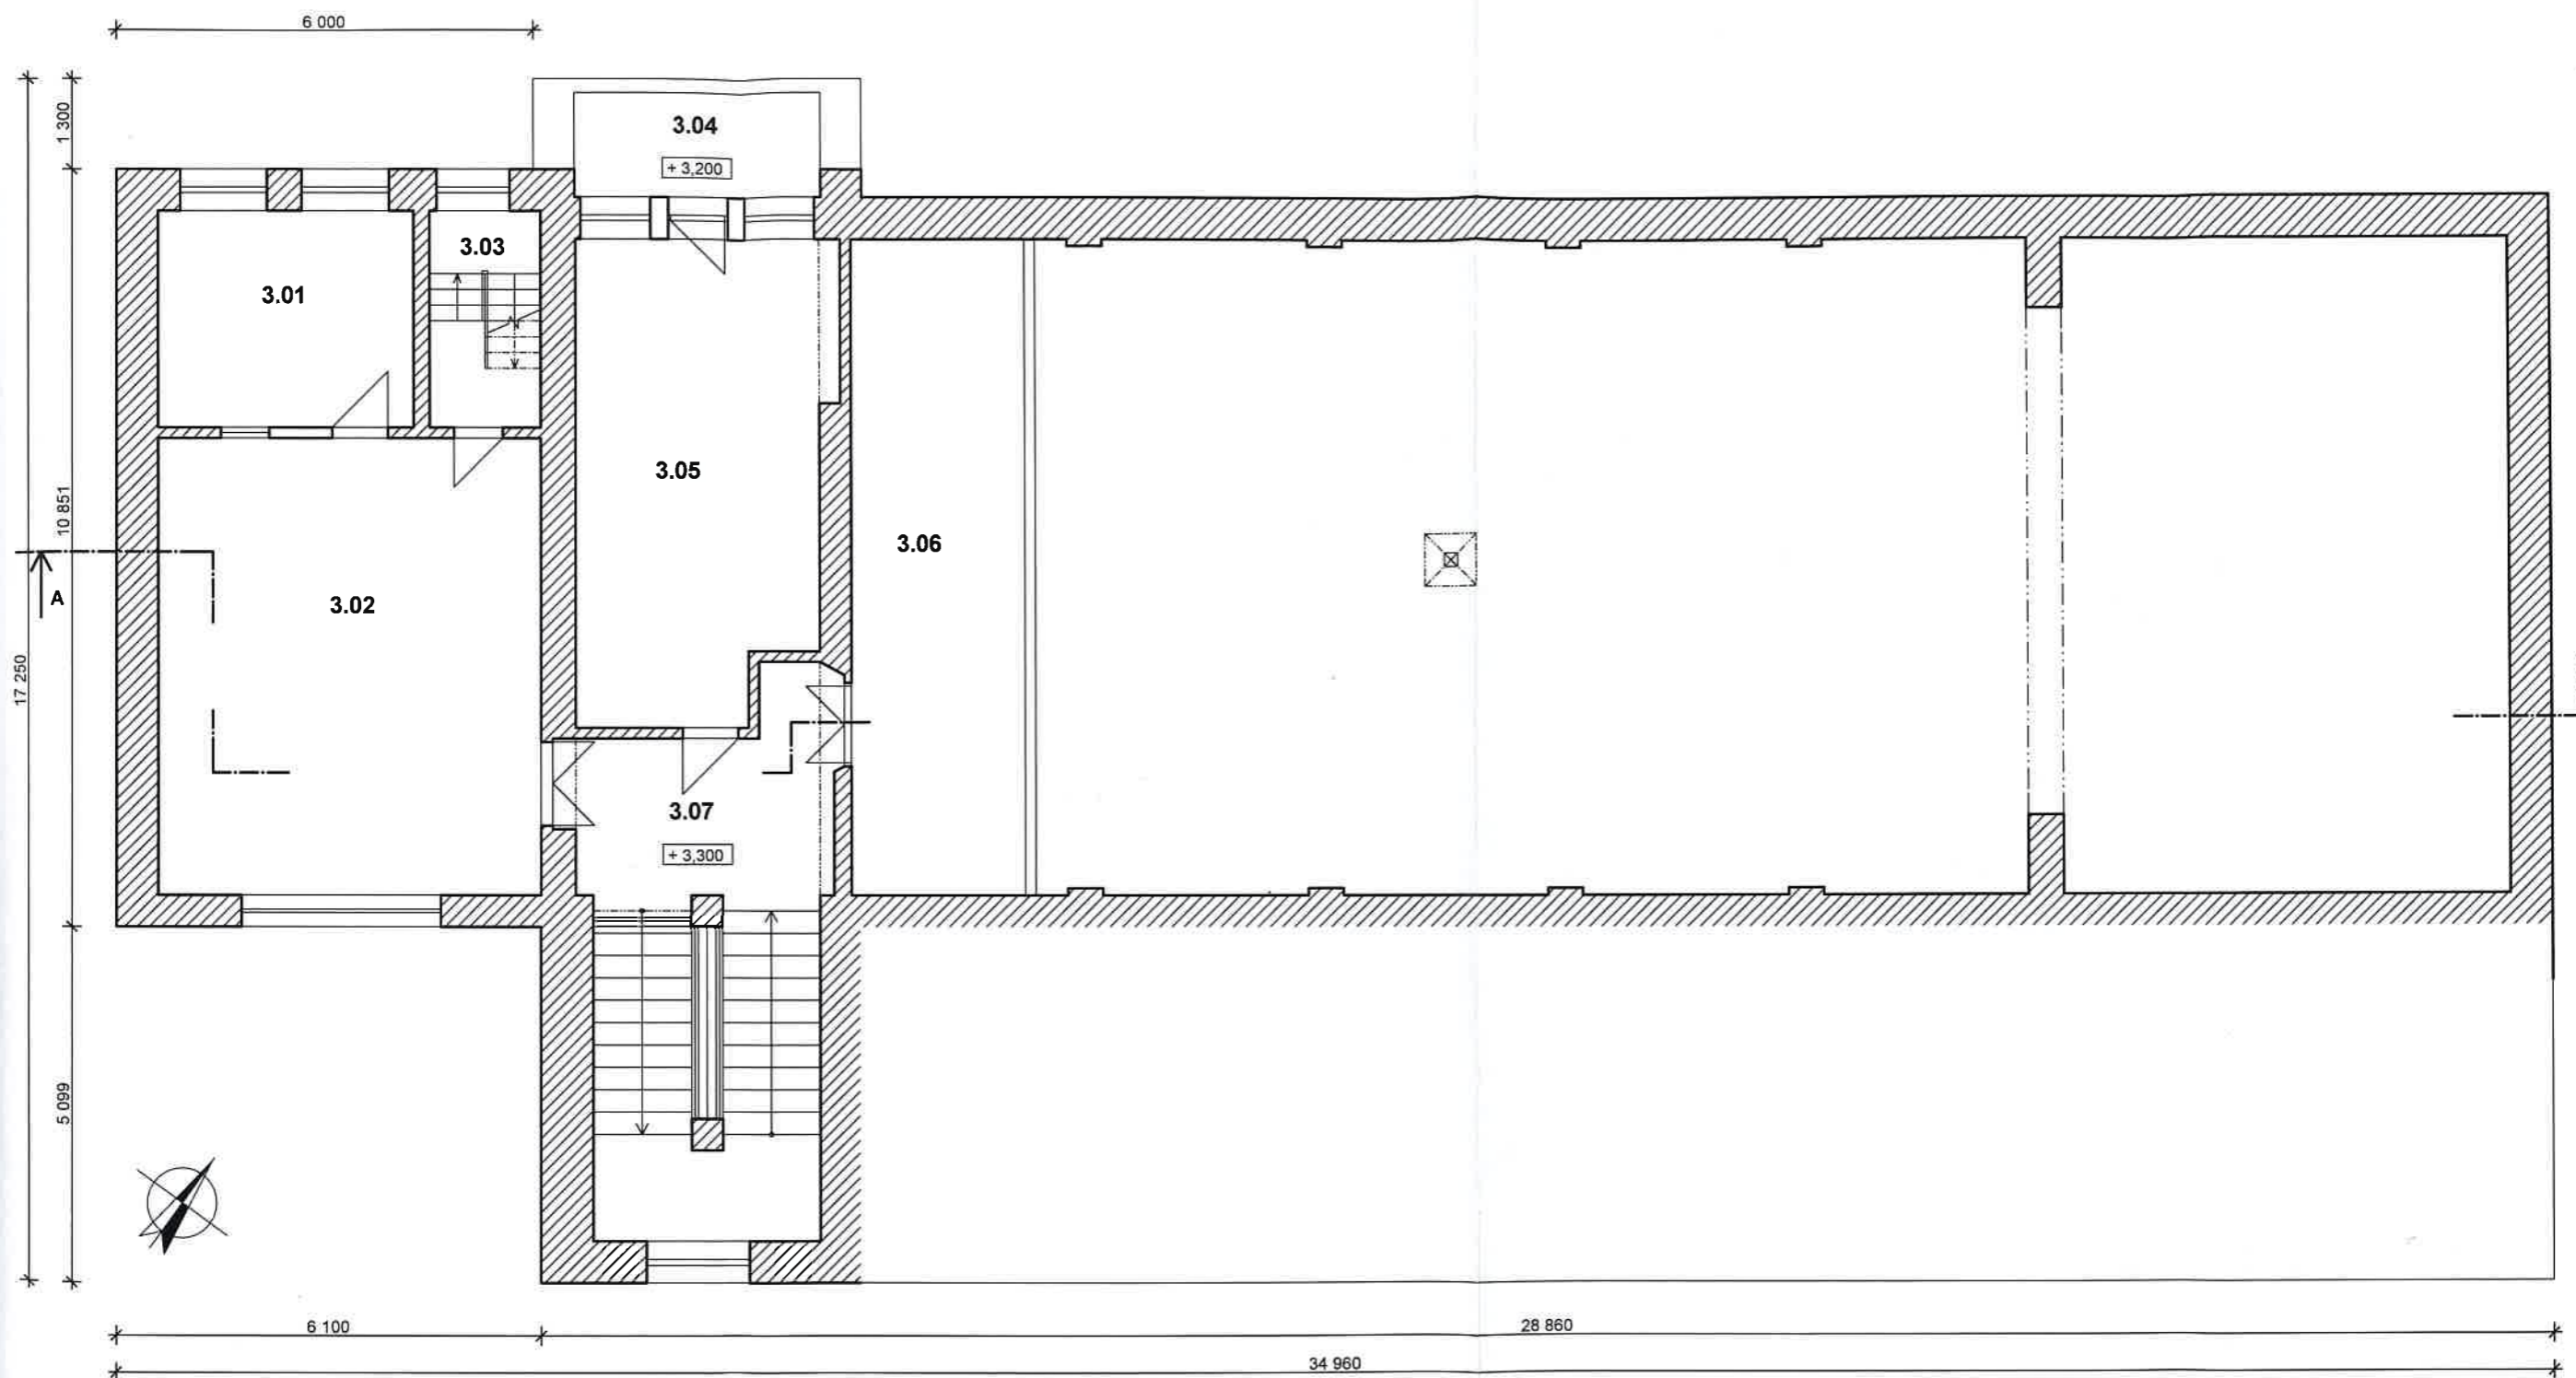


SPRAVILS SE ZMĚNOU
 LE DNE 20.7.2011
 Městský úřad Beroun
 odbor výstavby
 -2-

KZIVÁNI STAVBY
 HBE 34902/2011/JWST-BoM

POŘADOVÉ ČÍSLO	ÚČEL MÍSTNOSTI	PODLAHOVÁ PLOCHA (m ²)	SVĚTLÁ VÝŠKA MÍSTNOSTI (m')
3.01	UČEBNA	11,4	2,9
3.02	UČEBNA	36,0	2,9
3.03	SCHODIŠŤOVÝ PROSTOR	5,0	6,5
3.04	BALKON	5,3	2,9
3.05	UČEBNA	24,1	2,9
3.06	BALKON	23,5	2,9
3.07	CHODBA	11,1	2,9


HLAVNÍ PROJEKTANT: Ing. arch. Petr Šimr	VYPRACOVAL: Ing. arch. Petr Šimr	2
INVESTOR: OBEC LODĚNICE; IČ: 00233510, Husovo nám. č.p. 4, 267 12 Loděnice		
STAVBA: Plzeňská č.p. 94, Loděnice, 267 12; k. ú. Loděnice u Berouna 686328		
NÁZEV PROJEKTU: PASPORT OBJEKTU KULTURNÍ ZAŘÍZENÍ V LODĚNICI		FORMÁT A3
NÁZEV VÝKRESU: PŮDORYS 2. NADZEMNÍHO PODLAŽÍ		DATUM 24.06.2011
		STUPEŇ DS
		Č. ZAKÁZKY 099/2011
		MĚŘÍTKO 1:100
		Č. VÝKRESU 04

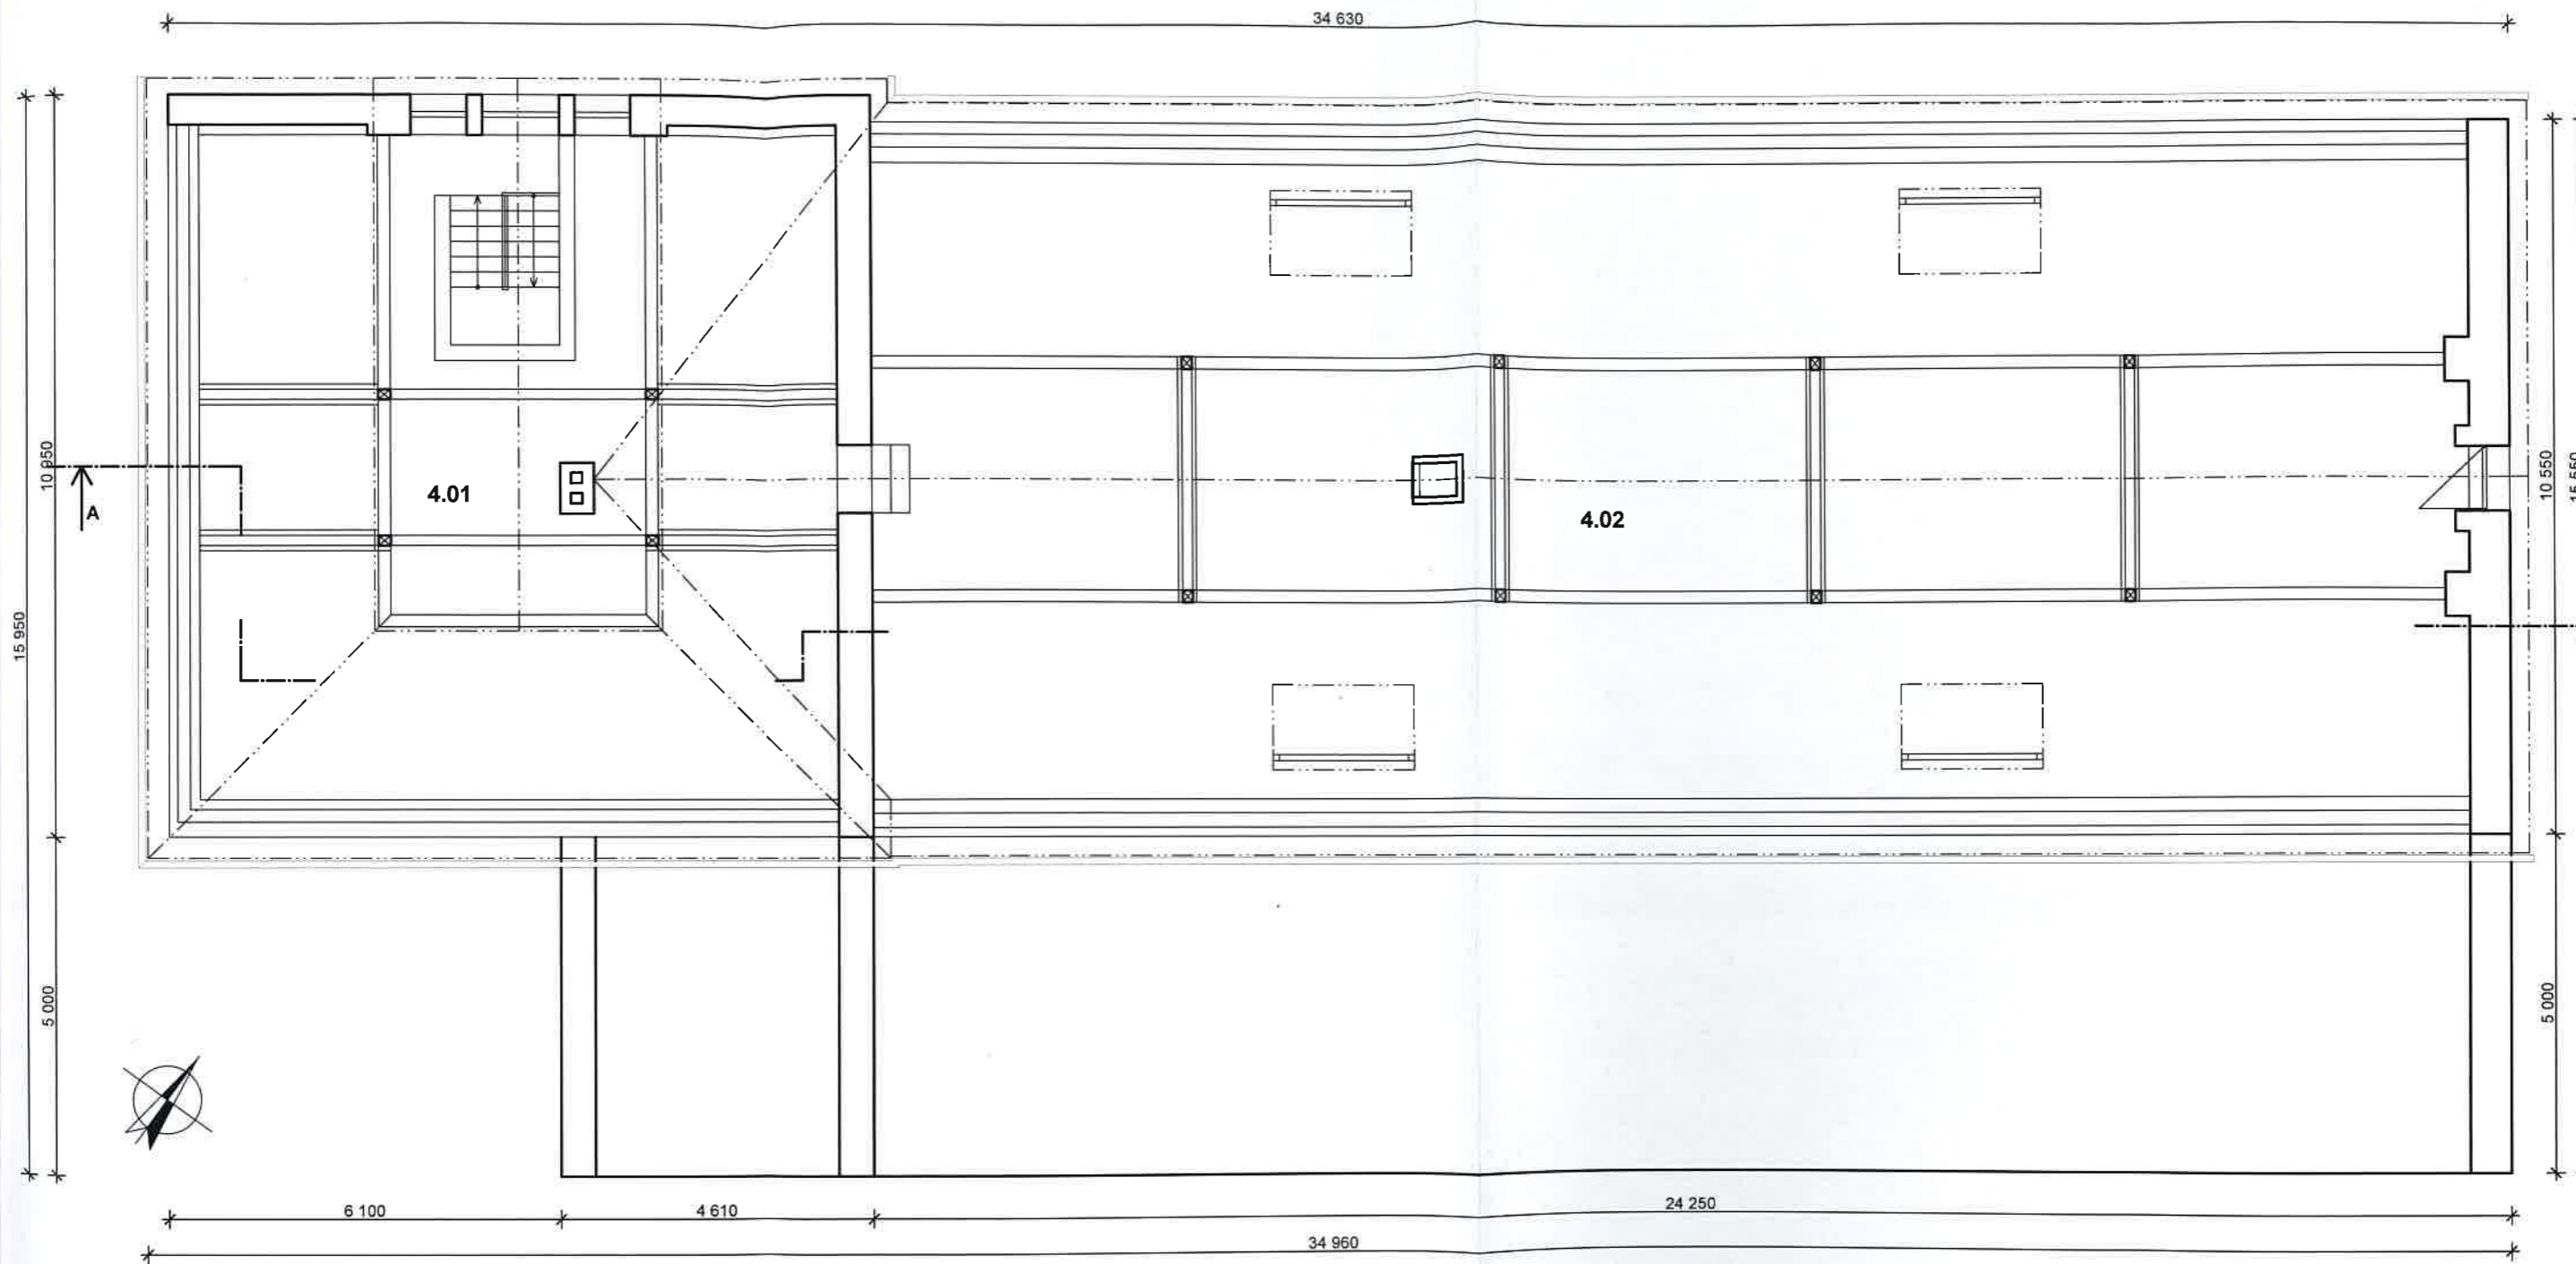

SOUHLASÍ SE ZHĚNOU UŽIVATELŮ STAVBY
 KE JME DO 2. 2011 / OJ. / MBE SUBAK/ROM/MLST-BOH
 Městský úřad - úřad
 odbor výstavby
 -2-

POŘADOVÉ ČÍSLO	ÚČEL MÍSTNOSTI	PODLAHOVÁ PLOCHA (m ²)	SVĚTLÁ VÝŠKA MÍSTNOSTI (m')
401	PŮDA	92,3	5,0
402	PŮDA	222,3	4,2


HLAVNÍ PROJEKTANT: Ing. arch. Petr Šímr	VYPRACOVAL: Ing. arch. Petr Šímr	2
INVESTOR: OBEC LODĚNICE; IČ: 00233510, Husovo nám. č.p. 4, 267 12 Loděnice		
STAVBA: Plzeňská č.p. 94, Loděnice, 267 12; k. ú. Loděnice u Berouna 686328		
NÁZEV PROJEKTU: PASPORT OBJEKTU KULTURNÍ ZAŘÍZENÍ V LODĚNICI		FORMÁT A3
NÁZEV VÝKRESU: PŮDORYS PODKROVÍ		DATUM 24.06.2011
		STUPEŇ DS
		Č. ZAKÁZKY 099/2011
		MĚŘÍTKO 1:100
		Č. VÝKRESU 05

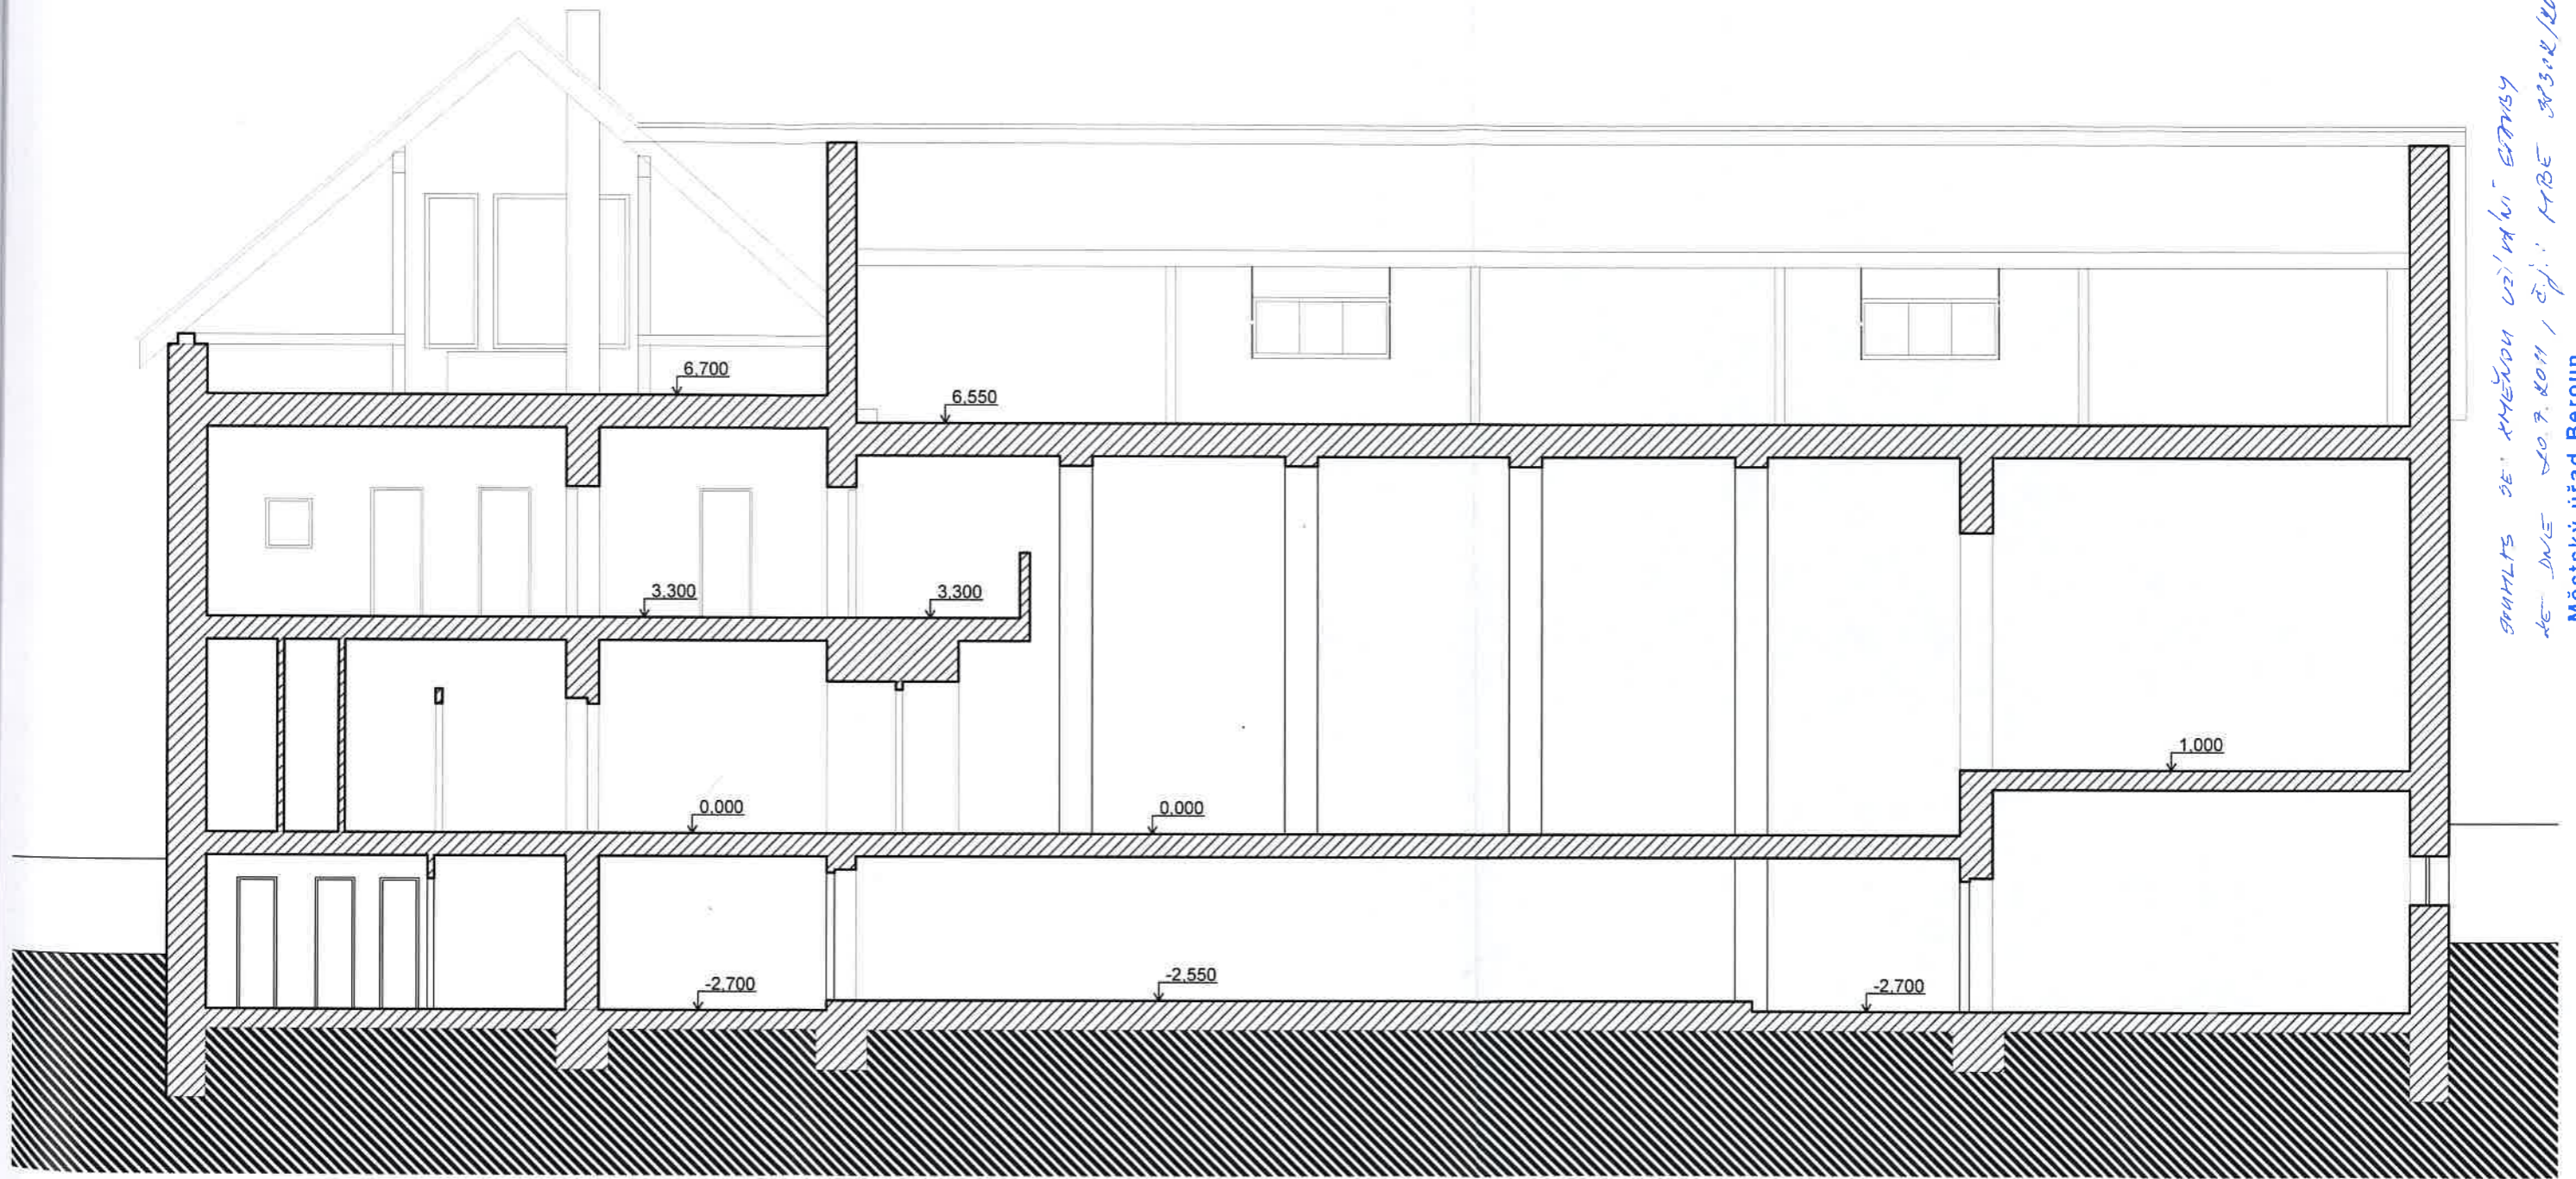


STAVBA SE ZKMEKOU UZIVANÍ STAVBY
 KE DNE 20. 7. 2011 / Č.j.: MBE 20302/2011/45T-B, M
 Městský úřad Beroun
 odbor výstavby
 -2-

HLAVNÍ PROJEKTANT:	VYPRACOVAL:	2
Ing. arch. Petr Šímr	Ing. arch. Petr Šímr	
INVESTOR: OBEC LODĚNICE; IČ: 00233510, Husovo nám. č.p. 4, 267 12 Loděnice		
STAVBA: Plzeňská č.p. 94, Loděnice, 267 12; k. ú. Loděnice u Berouna 686328		
NÁZEV PROJEKTU:	FORMÁT	A3
PASPORT OBJEKTU	DATUM	24.06.2011
KULTURNÍ ZAŘÍZENÍ V LODĚNICI	STUPEŇ	DS
NÁZEV VÝKRESU:	Č. ZAKÁZKY	099/2011
ŘEZ PODÉLNÝ "A" - "A"	MĚŘÍTKO	1:100
	Č. VÝKRESU	06


JIHOVÝCHODNÍ PRŮČELÍ

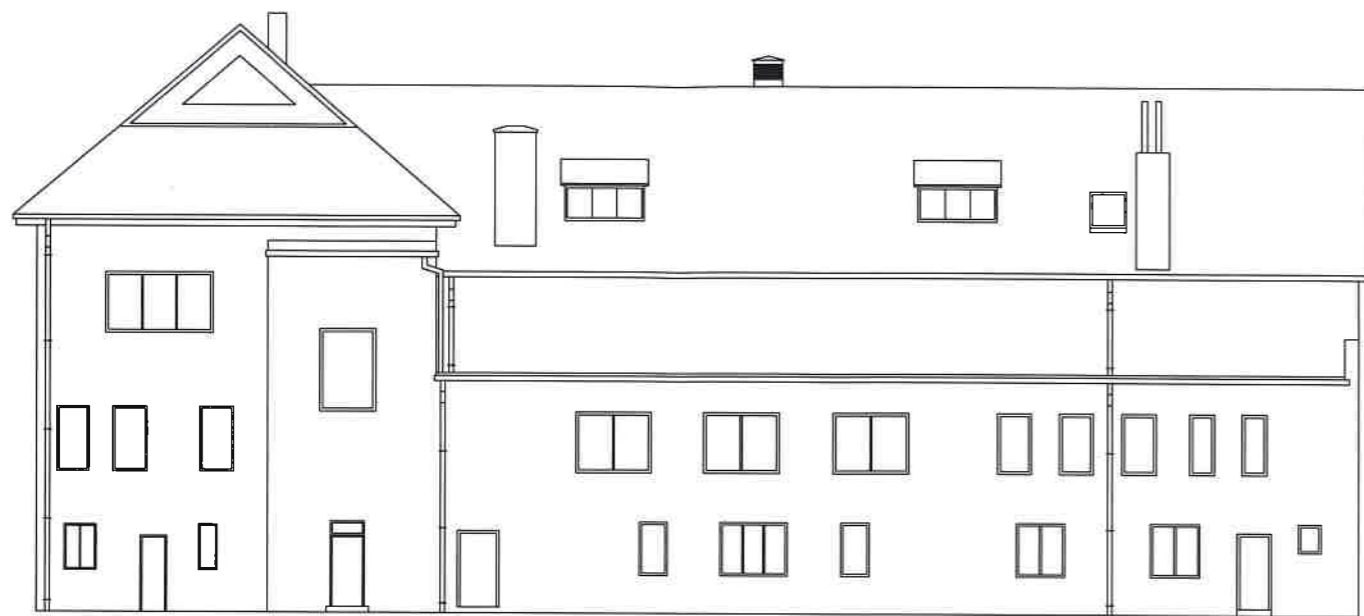


SEVEROZÁPADNÍ PRŮČELÍ

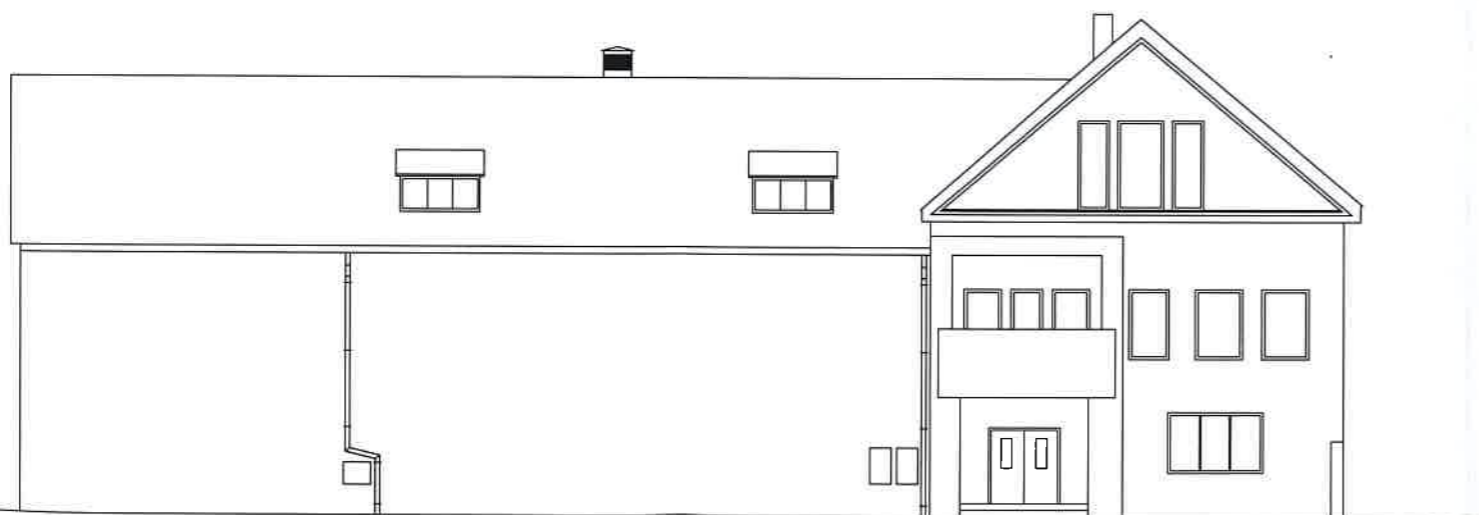

JIHOZÁPADNÍ PRŮČELÍ

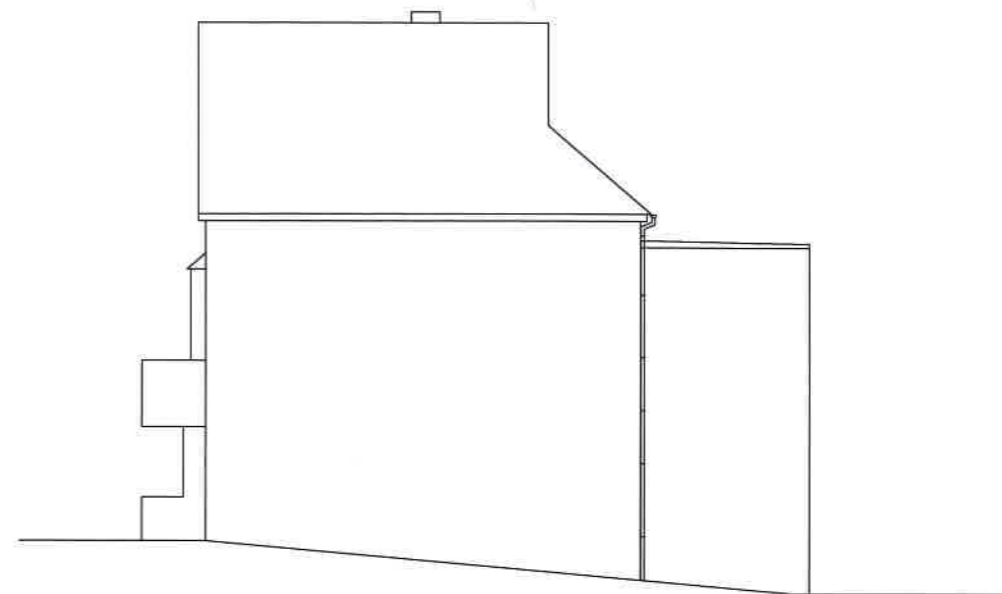


SEVEROVÝCHODNÍ PRŮČELÍ

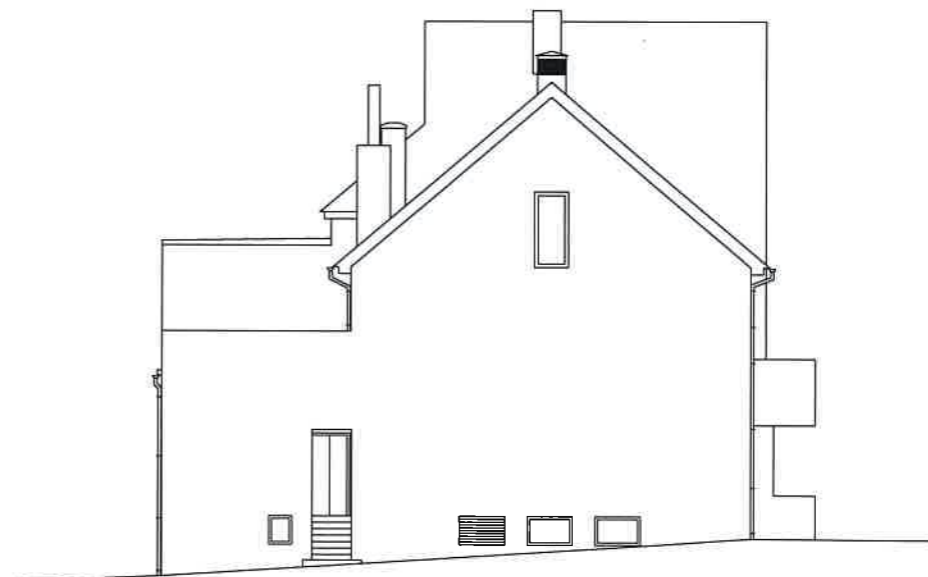

Souhlas se změnou arch. stavby
 kE JNE 06.7.2011, č.j.: MPE 31302/2011/445T-BIM
 Městský úřad Beroun
 odbor výstavby
 -2-


HLAVNÍ PROJEKTANT: Ing. arch. Petr Šímr	VYPRACOVAL: Ing. arch. Petr Šímr	2
INVESTOR: OBEC LODĚNICE; IČ: 00233510, Husovo nám. č.p. 4, 267 12 Loděnice		
STAVBA: Pízeňská č.p. 94, Loděnice, 267 12; k. ú. Loděnice u Berouna 686328		
NÁZEV PROJEKTU: PASPORT OBJEKTU KULTURNÍ ZAŘÍZENÍ V LODĚNICI		FORMÁT: A3
NÁZEV VÝKRESU: POHLEDY		DATUM: 24.06.2011
		STUPEŇ: DS
		Č. ZAKÁZKY: 099/2011
		MĚŘÍTKO: 1:200
		Č. VÝKRESU: 07

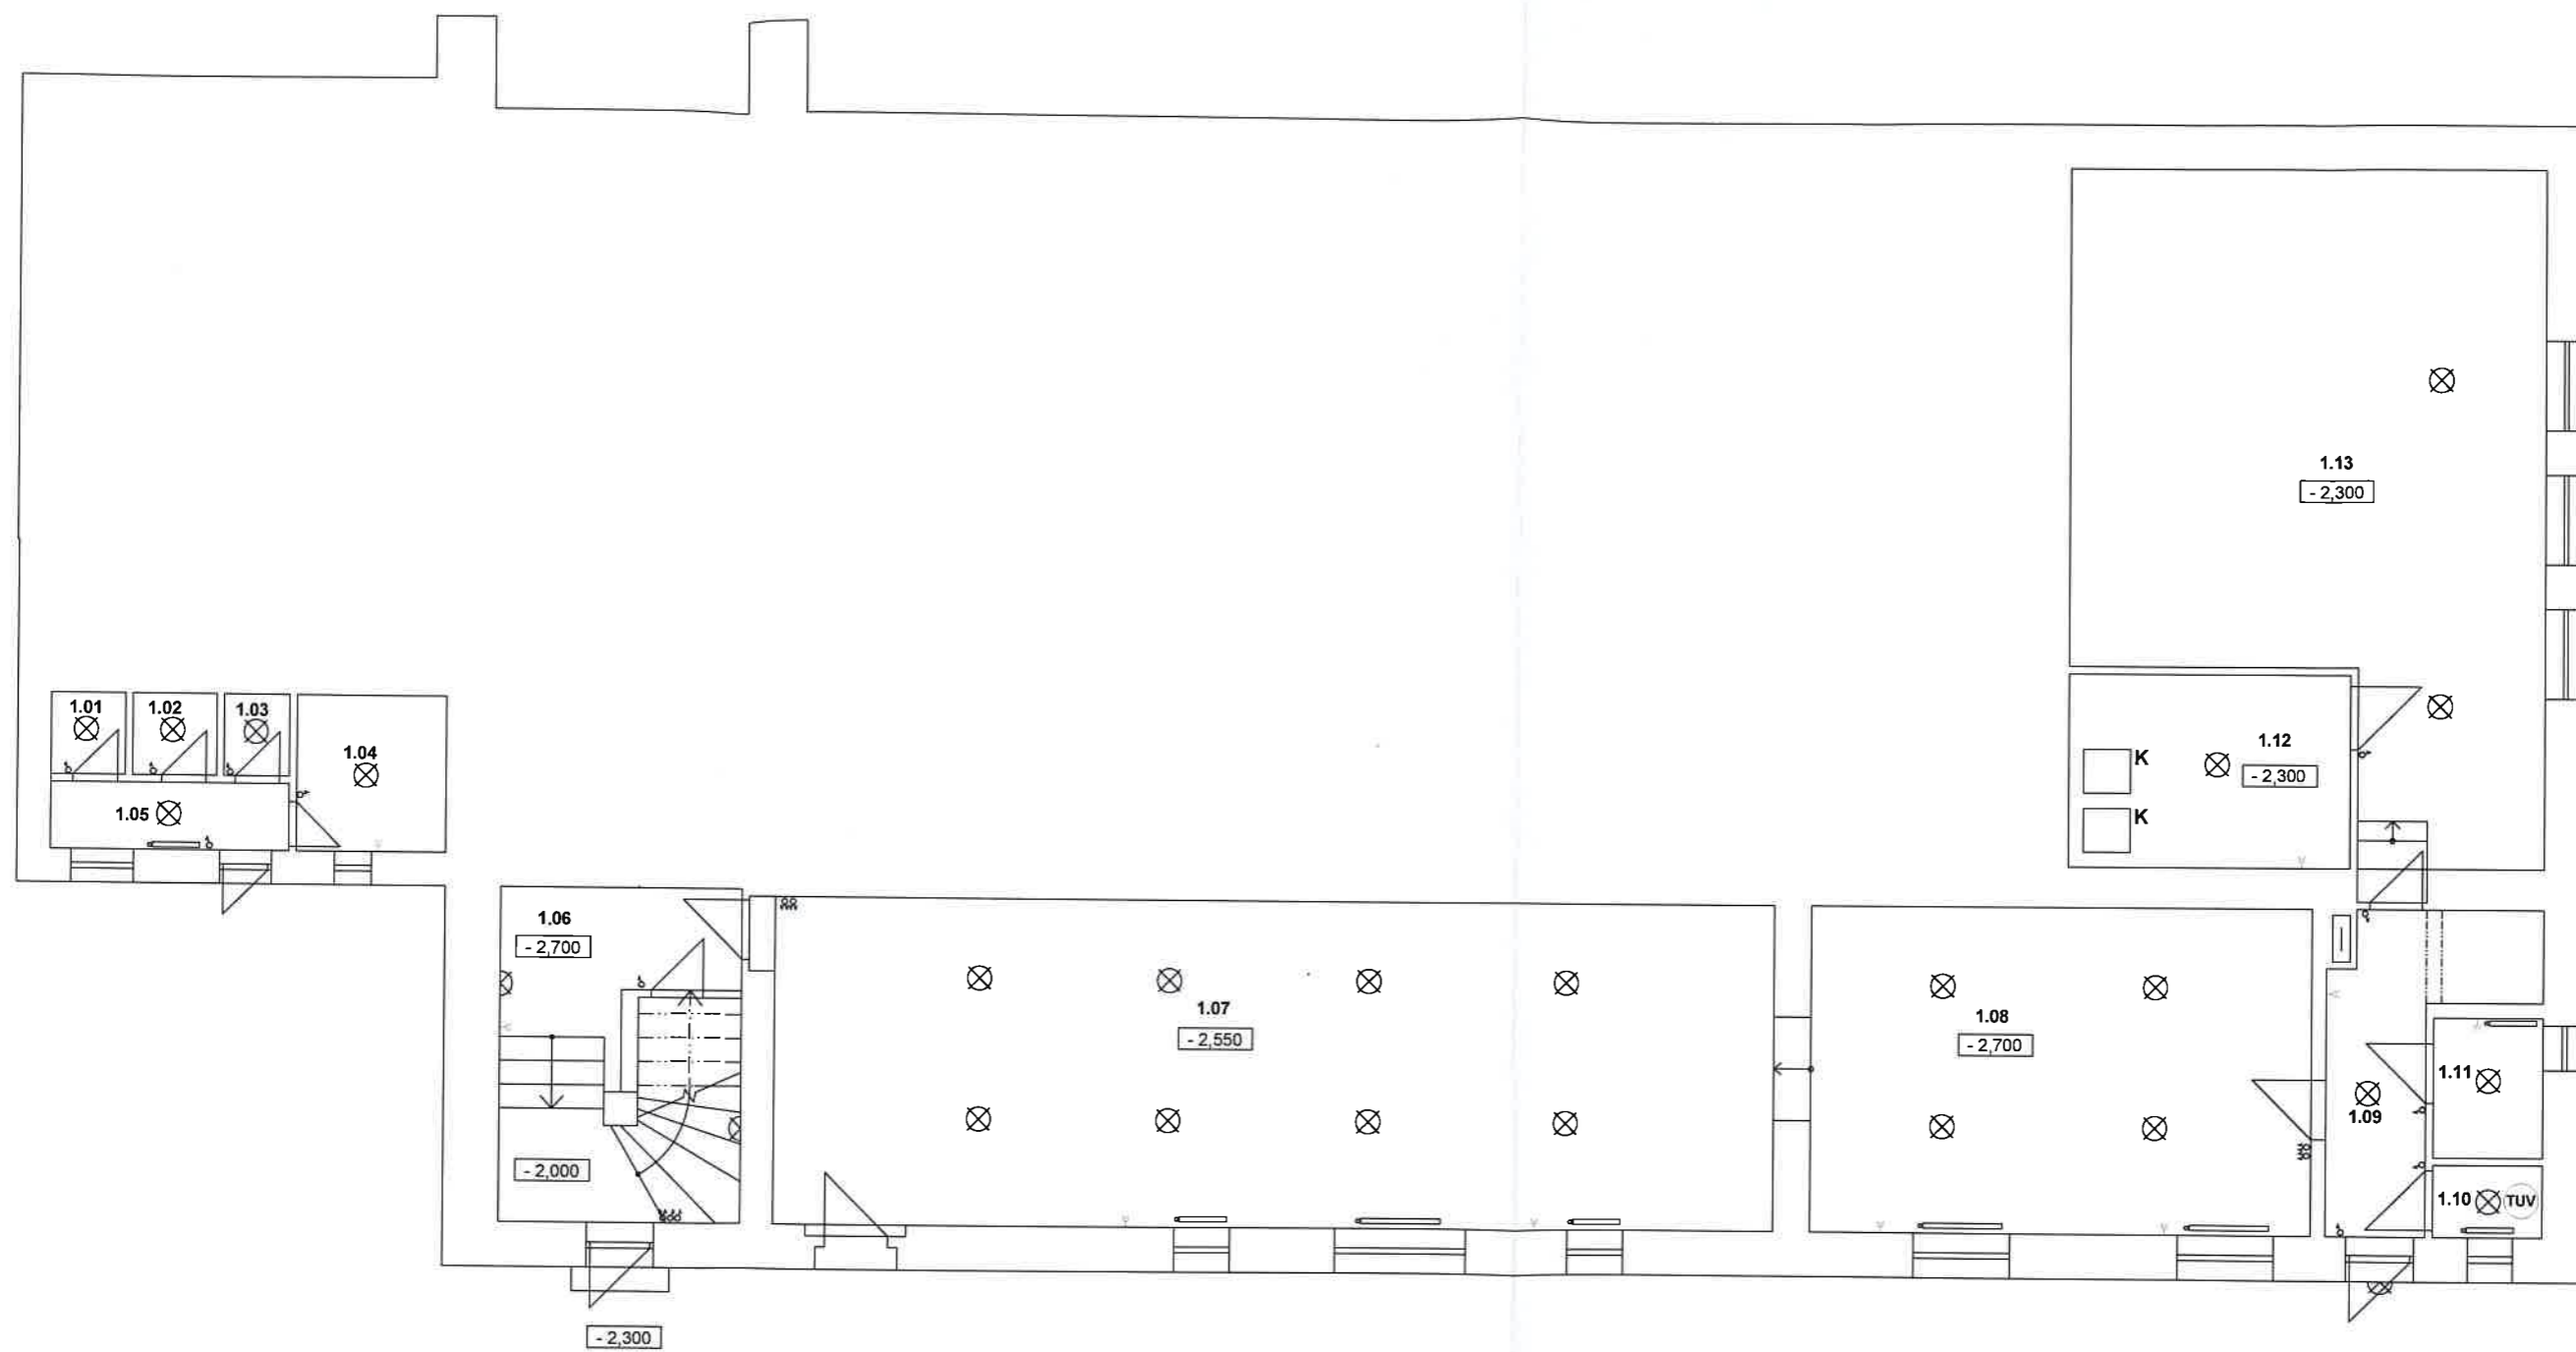

ANALÝZA SE ZMĚNOU VE ZPĚTNÉM SVĚTLĚ
 ZE DNE 20.7.2011 Č.j. MBE 30302/2011/UVYJ-1304
 Městský úřad Beroun
 odbor výstavby
 -2-

- ⊗ STROPNÍ SVÍTIDLO
- ⊗ NÁSTĚNNÉ SVÍTIDLO
- ⊗ NÁSTĚNNÉ SVÍTIDLO HALOGENOVÉ
- ⊞ EL. ROZVODNICE
- ⊗ VENTILÁTOR SE ZPĚTNOU KLAPKOU
- δ VYPÍNAČ JEDNODUCHÝ
- δ VYPÍNAČ DVOJITÝ
- ∇ DVOUZÁSUVKA
- ∇ ZÁSUVKA JEDNODUCHÁ


HLAVNÍ PROJEKTANT:	VYPRACOVAL:	2
Ing. arch. Petr Šimr	Ing. arch. Petr Šimr	
INVESTOR: OBEC LODĚNICE; IČ: 00233510, Husovo nám. č.p. 4, 267 12 Loděnice		
STAVBA: Plzeňská č.p. 94, Loděnice, 267 12; k. ú. Loděnice u Berouna 686328		
NÁZEV PROJEKTU: PASPORT OBJEKTU KULTURNÍ ZAŘÍZENÍ V LODĚNICI		FORMÁT A3
NÁZEV VÝKRESU: 1.SP - TECHNICKÝ PASPORT		DATUM 24.06.2011
		STUPEŇ DS
		Č. ZAKÁZKY 099/2011
		MĚŘÍTKO 1:100
		Č. VÝKRESU 08

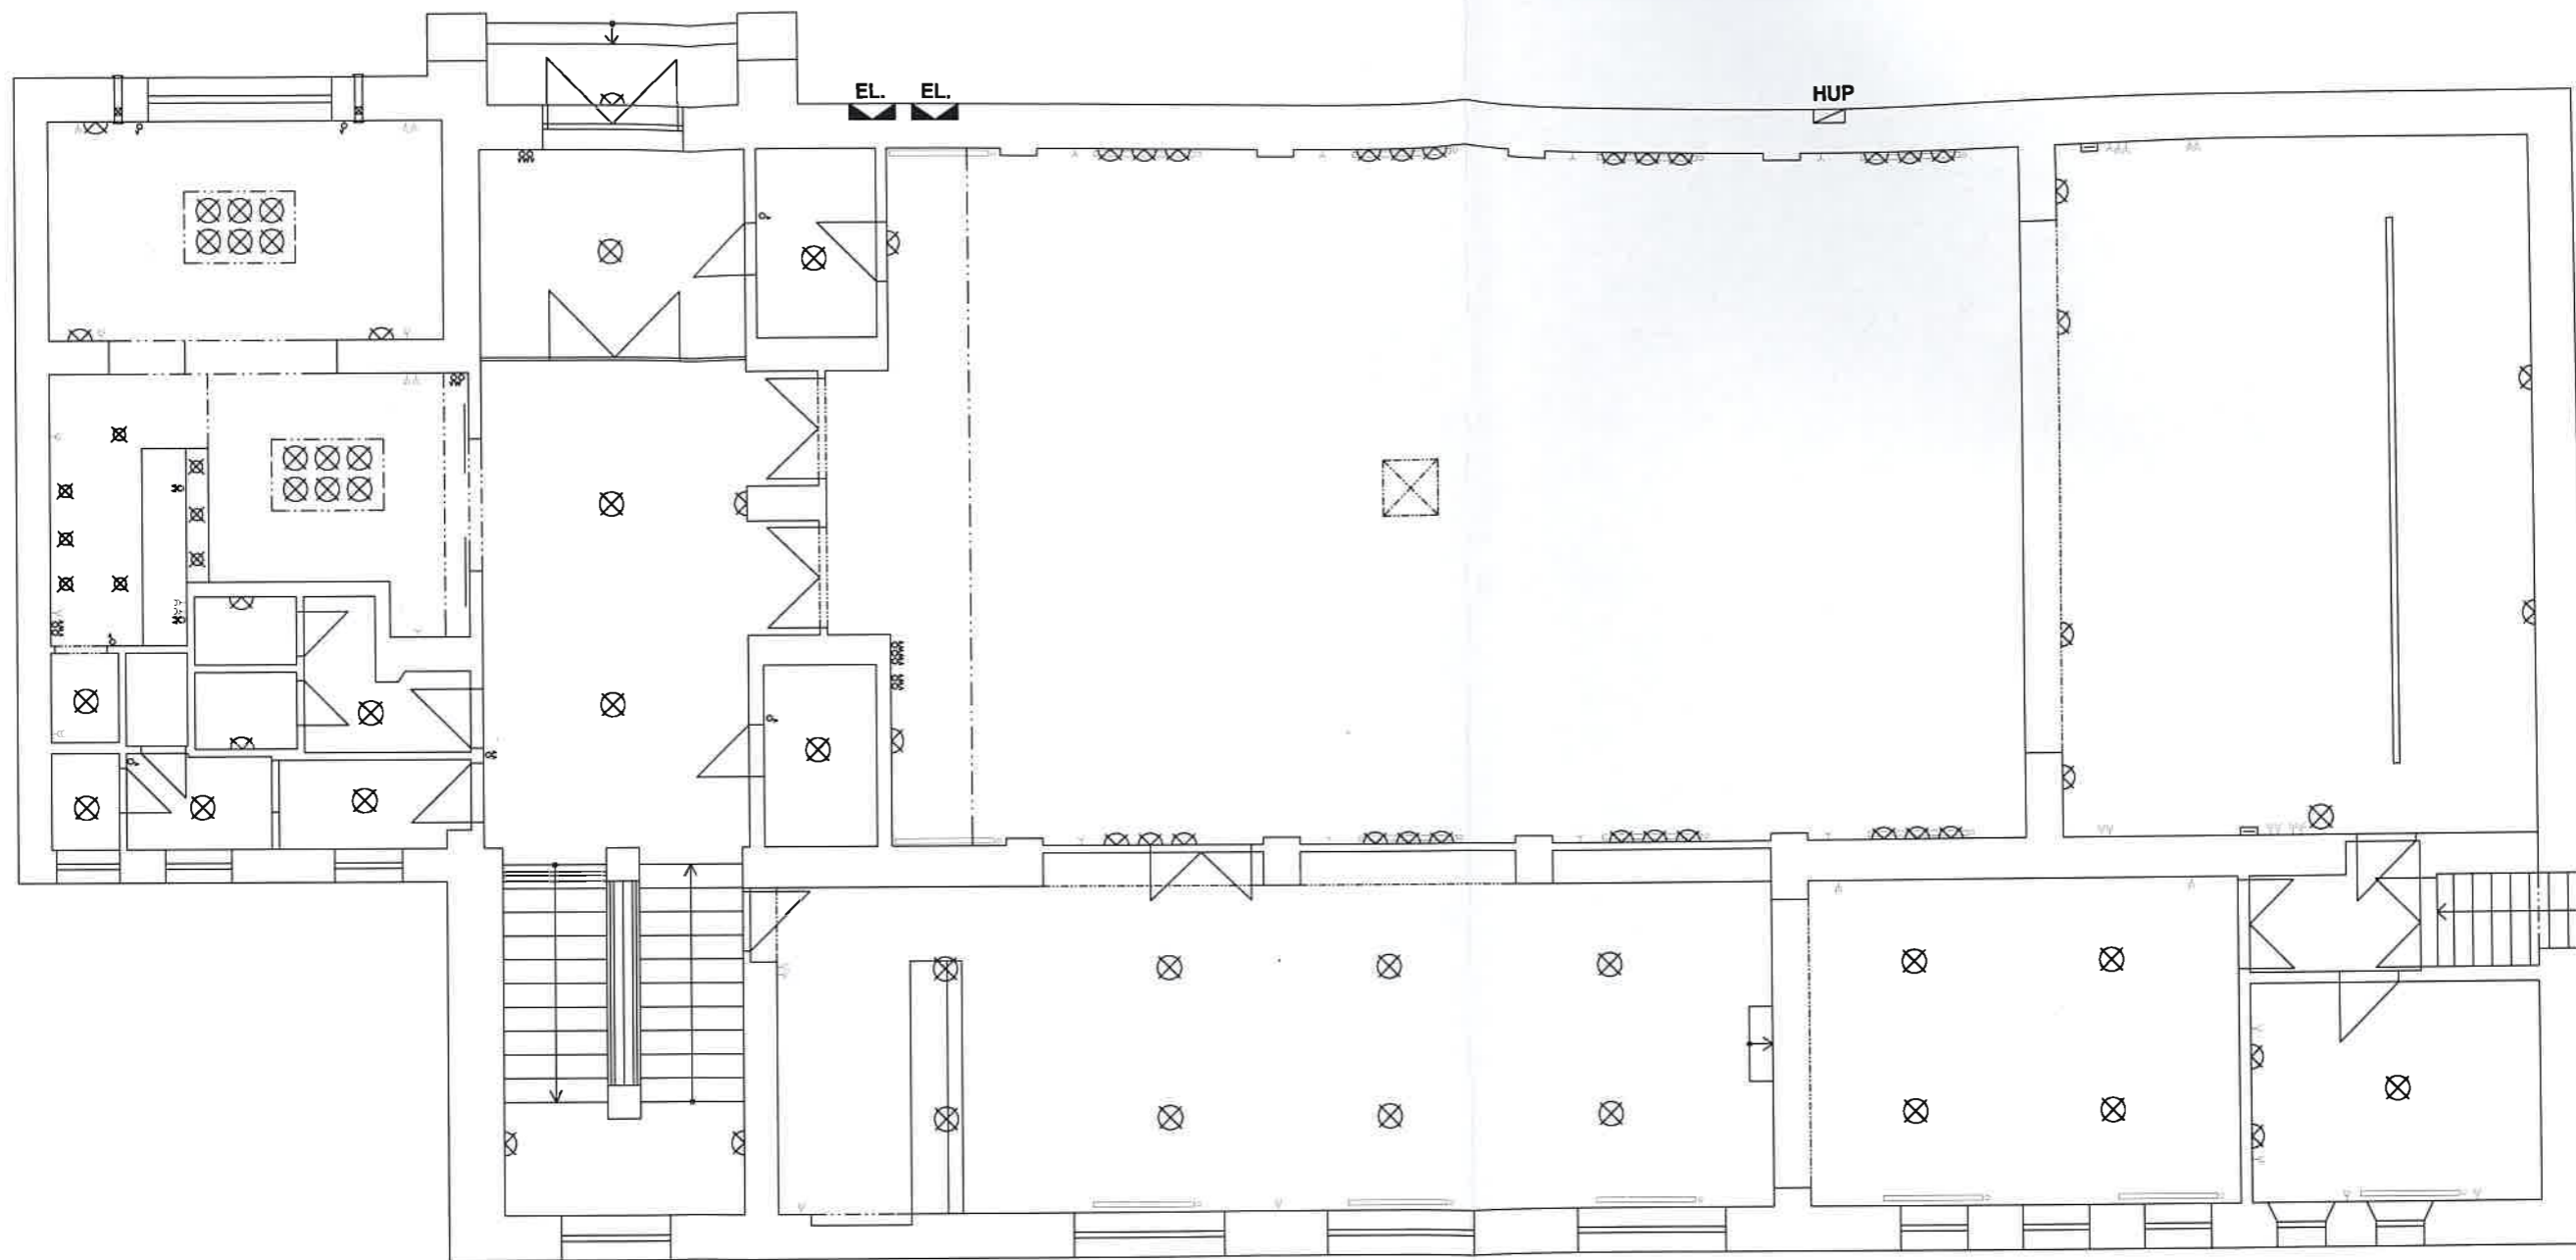

- ⊗ STROPNÍ SVÍTIDLO
- ⊗ NÁSTĚNNÉ SVÍTIDLO
- ⊗ NÁSTĚNNÉ SVÍTIDLO HALOGENOVÉ
- EL. ROZVODNICE
- ⊗ VENTILÁTOR SE ZPĚTNOU KLAPKOU
- ⊕ VYPÍNAČ JEDNODUCHÝ
- ⊖ VYPÍNAČ DVOJITÝ
- ⊕ DVOUZÁSUVKA
- ⊖ ZÁSUVKA JEDNODUCHÁ

HLAVNÍ PROJEKTANT: Ing. arch. Petr Šímr	VYPRACOVAL: Ing. arch. Petr Šímr	2
INVESTOR: OBEC LODĚNICE; IČ: 00233510, Husovo nám. č.p. 4, 267 12 Loděnice		
STAVBA: Píseňská č.p. 94, Loděnice, 267 12; k. ú. Loděnice u Berouna 686328		
NÁZEV PROJEKTU: PASPORT OBJEKTU KULTURNÍ ZAŘÍZENÍ V LODĚNICI		FORMÁT A3
NÁZEV VÝKRESU: 1.NP - TECHNICKÝ PASPORT		DATUM 24.06.2011
		STUPEŇ DS
		Č. ZAKÁZKY 099/2011
		MĚŘÍTKO 1:100
		Č. VÝKRESU 09

SMRTLIS GE KREŤOU NĚJINĚ STAVBY
 LE DNE 20.9.2011, č.j.: MBE SVOK/2011/WST-BoH
 Městský úřad Beroun
 odbor výstavby
 -2-

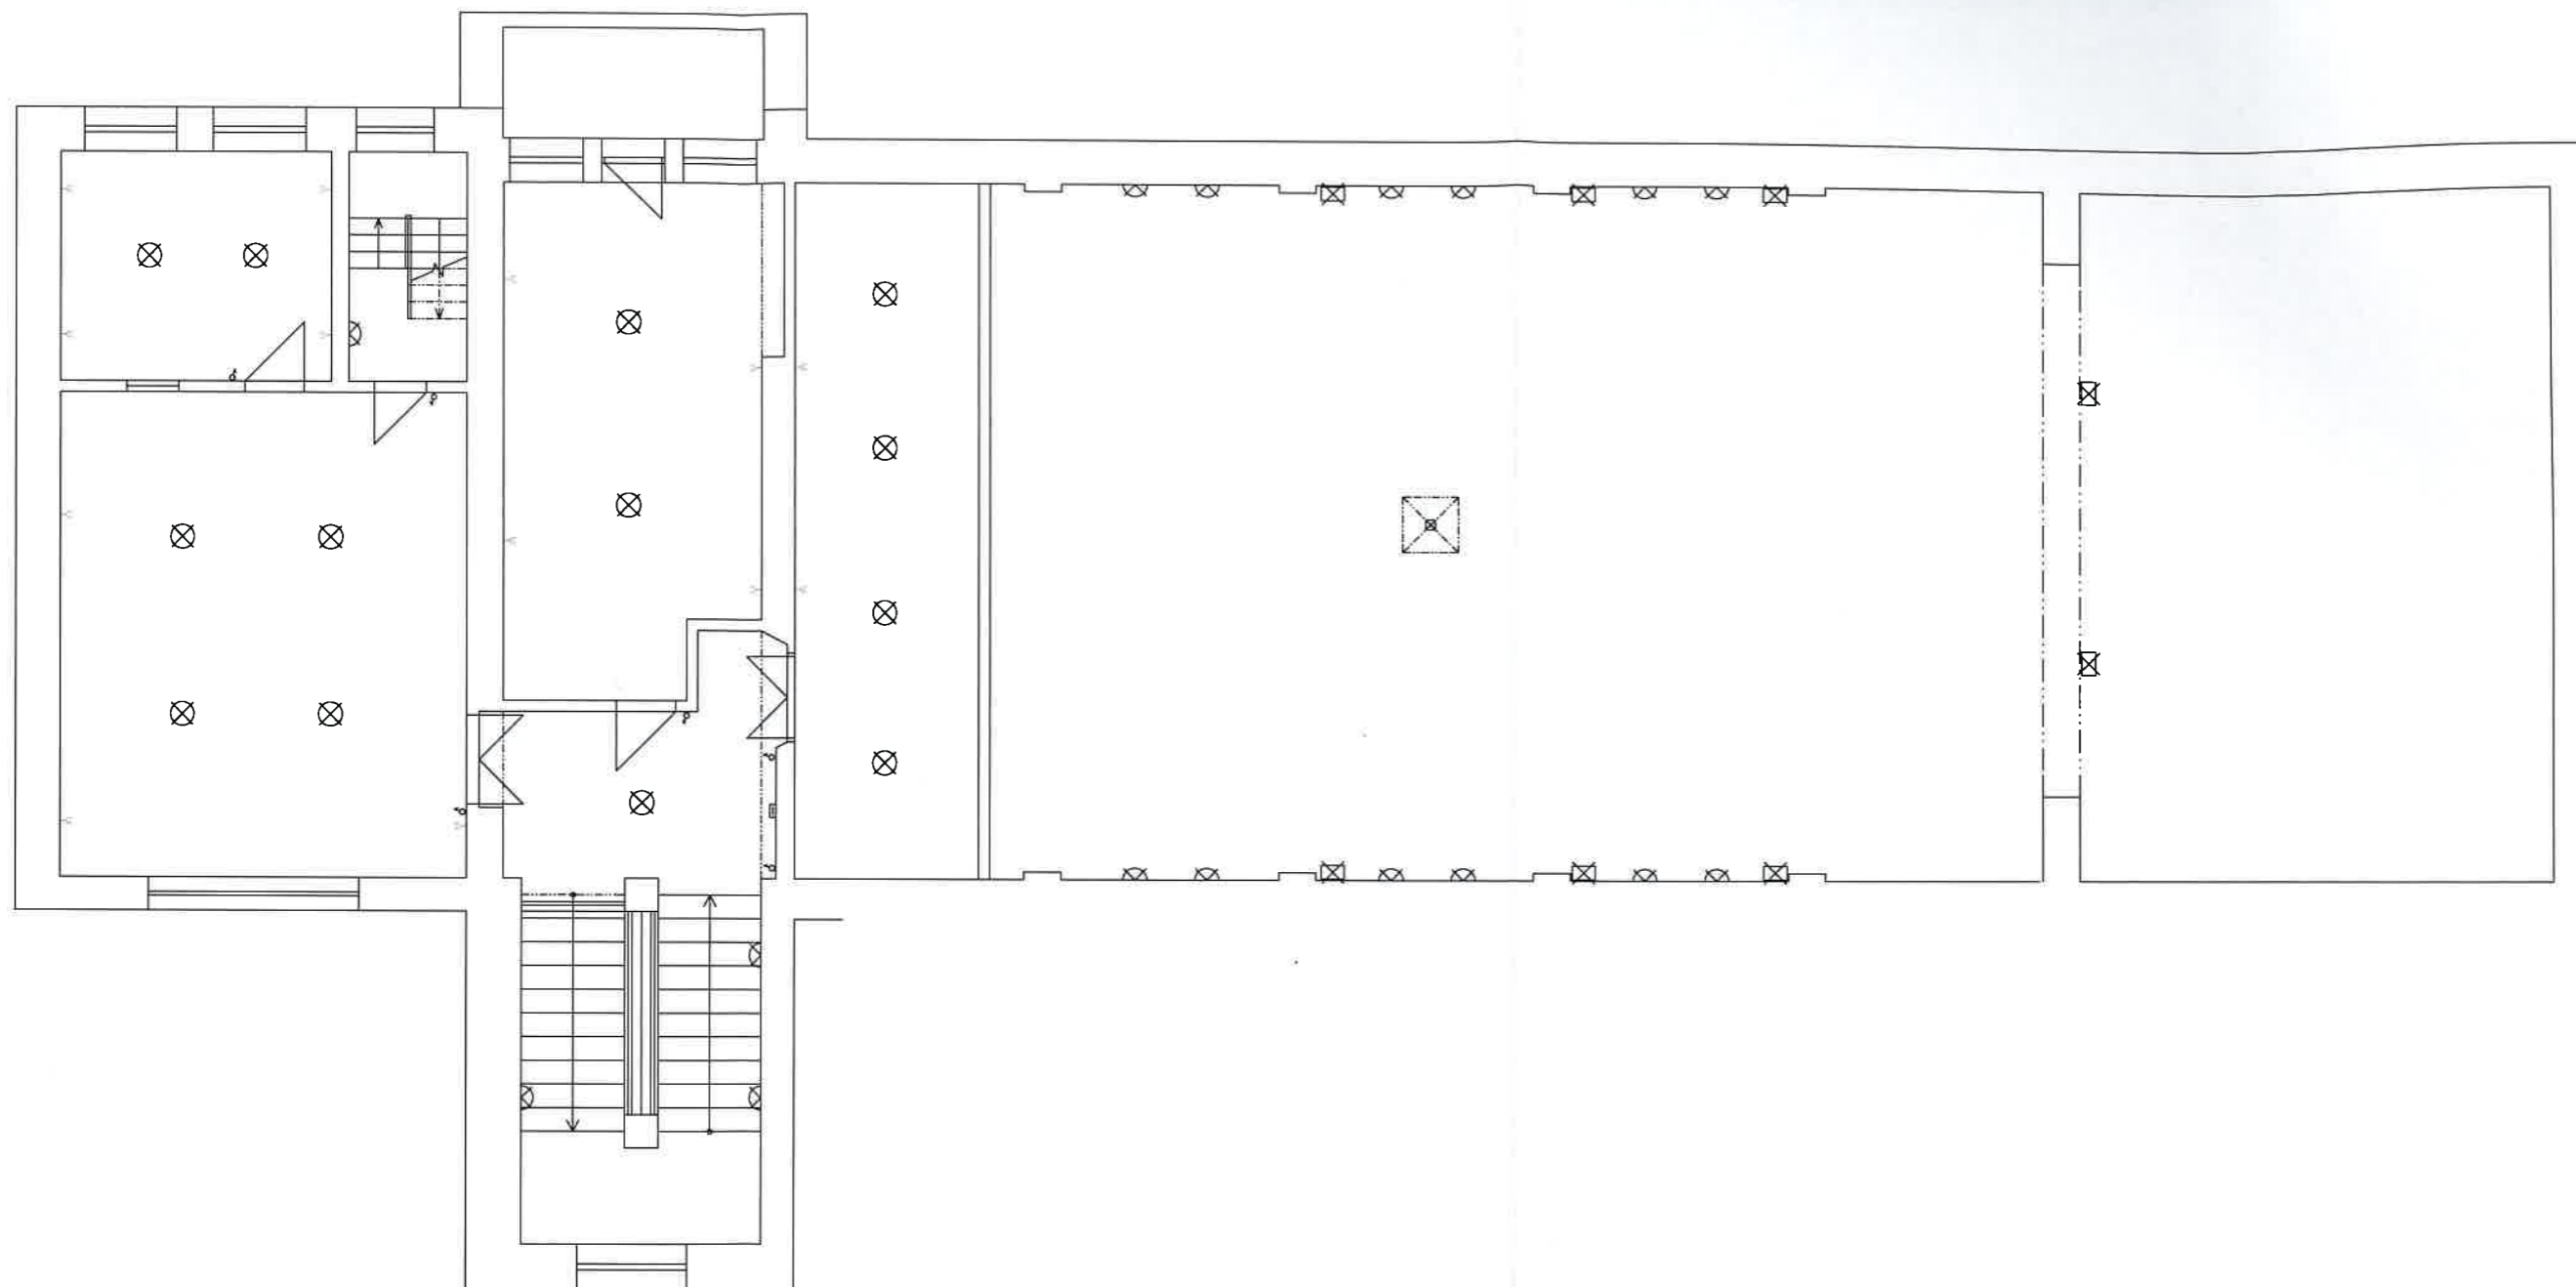

- ⊗ STROPNÍ SVÍTIDLO
- ⊗ NÁSTĚNNÉ SVÍTIDLO
- ⊗ NÁSTĚNNÉ SVÍTIDLO HALOGENOVÉ
- ▭ EL. ROZVODNICE
- ⊗ VENTILÁTOR SE ZPĚTNOU KLAPKOU
- δ VYPÍNAČ JEDNODUCHÝ
- ⊗ VYPÍNAČ DVOJITÝ
- ⋈ DVOUZÁSUVKA
- ⋈ ZÁSUVKA JEDNODUCHÁ

SCOPULS SE ZMĚNOU NĚKTERÝCH STAVBY
 ze dne 20.7.2011, d.j.: HBE BR30L/2011/V45T-2014
 Městský úřad Beroun
 odbor výstavby
 -2-

HLAVNÍ PROJEKTANT:	VYPRACOVAL:	2	
Ing. arch. Petr Šímr	Ing. arch. Petr Šímr		
INVESTOR: OBEC LODĚNICE; IČ: 00233510, Husovo nám. č.p. 4, 267 12 Loděnice			
STAVBA: Plzeňská č.p. 94, Loděnice, 267 12; k. ú. Loděnice u Berouna 686328			
NÁZEV PROJEKTU: PASPORT OBJEKTU KULTURNÍ ZAŘÍZENÍ V LODĚNICI		FORMÁT	A3
NÁZEV VÝKRESU: 2.NP - TECHNICKÝ PASPORT		DATUM	24.06.2011
		STUPEŇ	DS
		Č. ZAKÁZKY	099/2011
		MĚŘÍTKO	1:100
		Č. VÝKRESU	010