


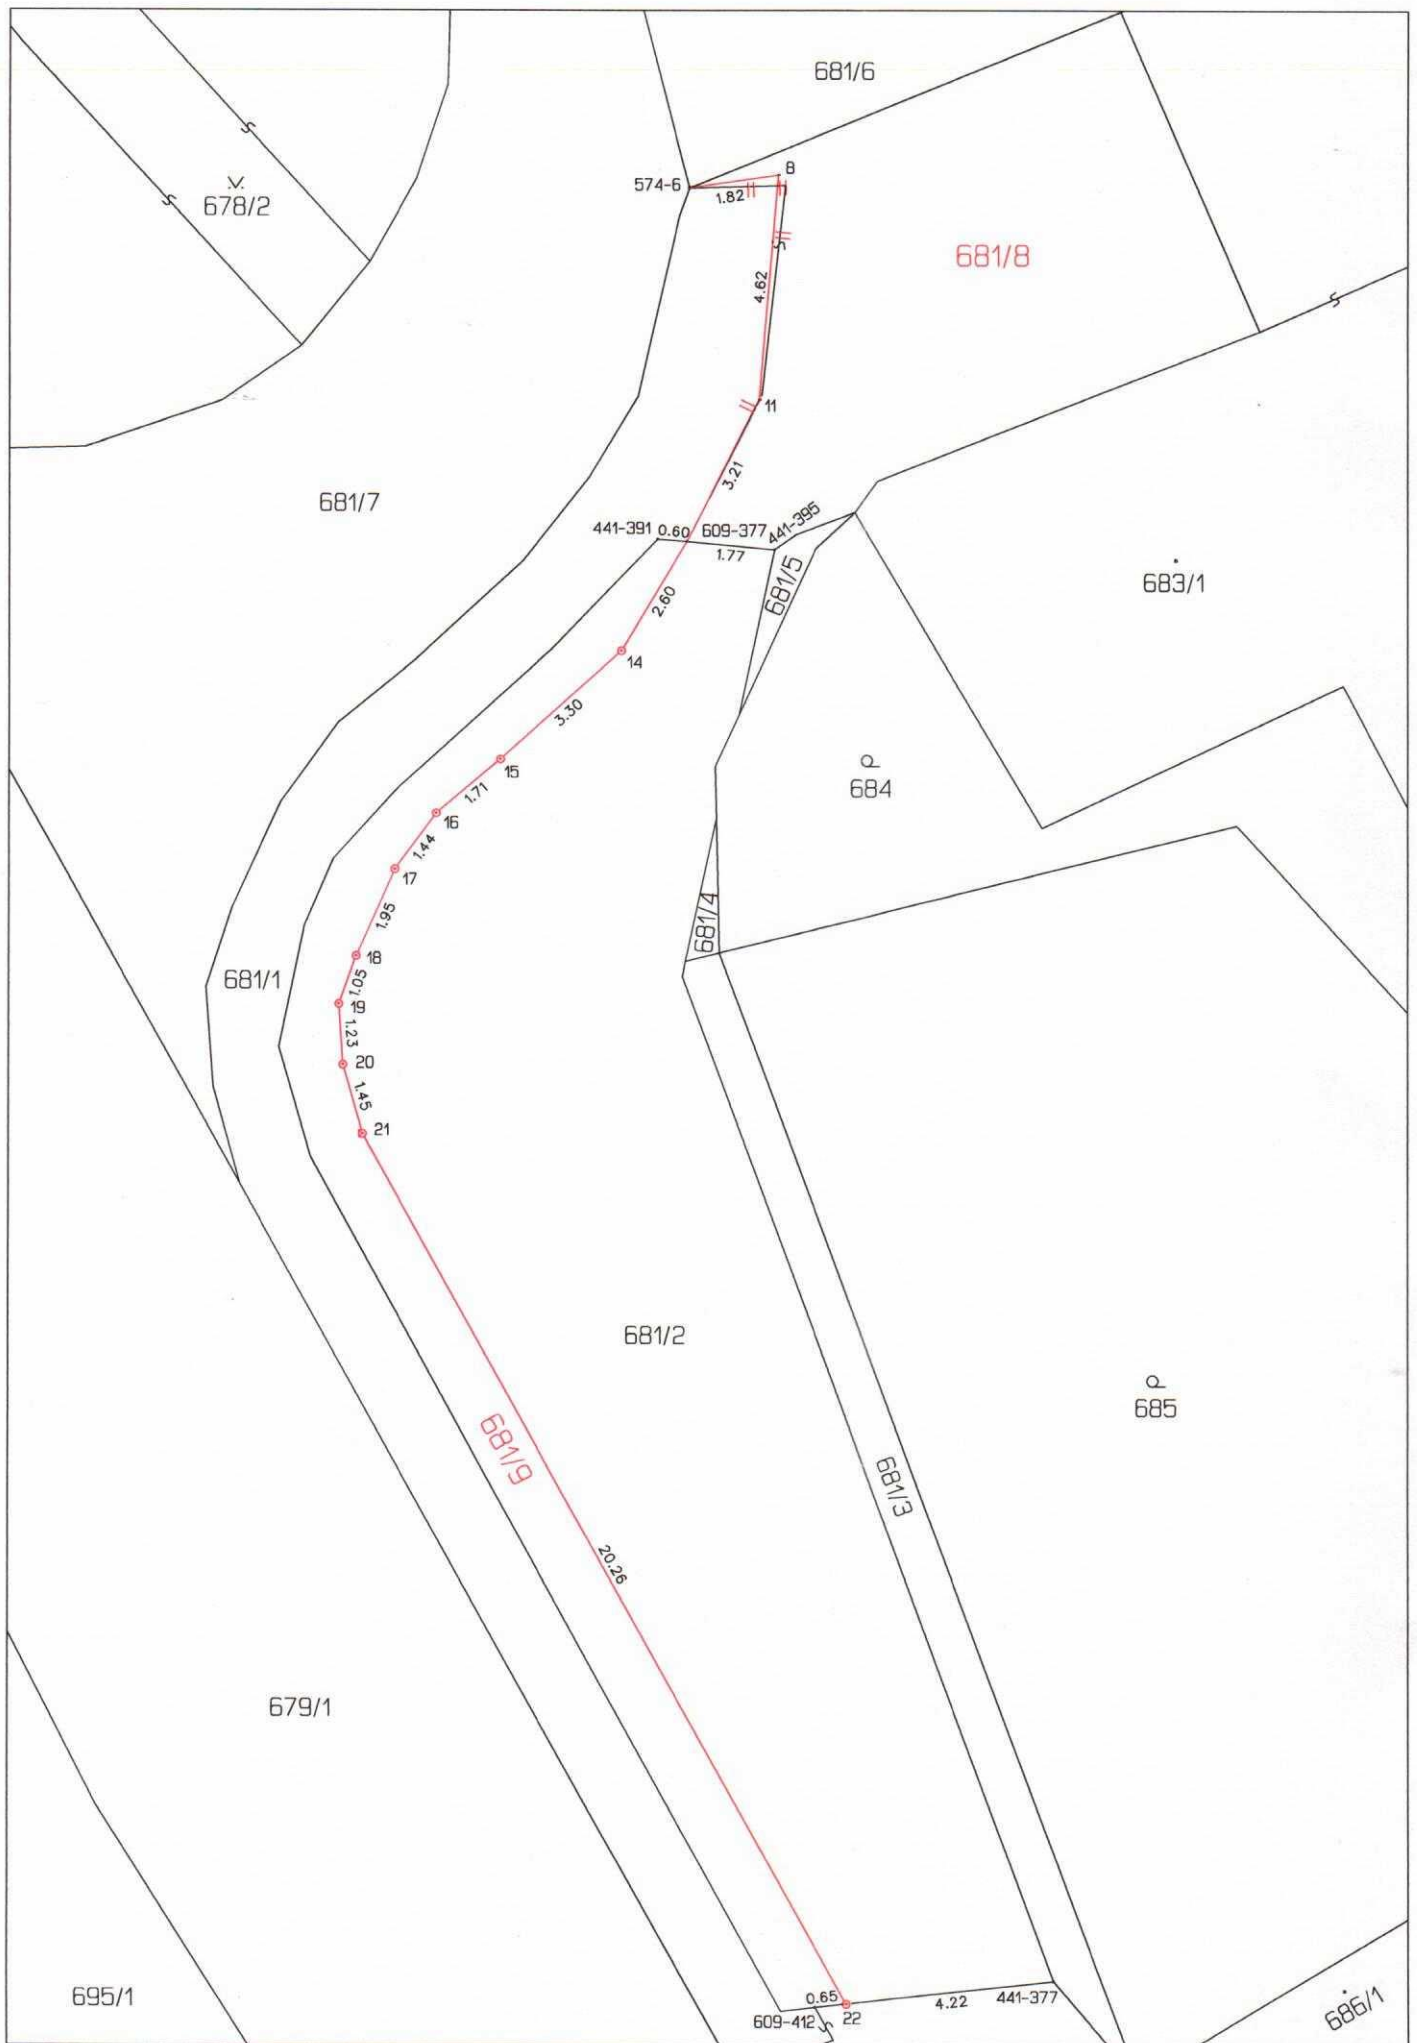

[illegible]

Seznam souřadnic (S-JTSK)

GEOMETRICKÝ PLÁN pro rozdělení pozemku	Geometrický plán ověřil úředně oprávněný zeměměřický inženýr:	Stejnopis ověřil úředně oprávněný zeměměřický inženýr:
	Jméno, příjmení: ing. Zbyněk Zima	Jméno, příjmení: ing. Zbyněk Zima
	Číslo položky seznamu úředně oprávněných zeměměřických inženýrů: 731/95	Číslo položky seznamu úředně oprávněných zeměměřických inženýrů: 731/95
	Dne: 26. dubna 2017 Číslo: 147/2017	Dne: 9. květen 2017 Číslo: 167/2017
Náležitosti a přesnosti odpovídá právním předpisům.		Tento stejnopis odpovídá geometrickému plánu v elektronické podobě uloženému v dokumentaci katastrálního úřadu.
Vyhotovitel: Ing. Zbyněk Zima Geodetické práce tel. 606 732 772	Katastrální úřad souhlasí s očíslováním parcel.	Ověření stejnopisu geometrického plánu v listinné podobě.
Číslo plánu: 1143-214/2016	KÚ pro Středočeský kraj KP Beroun Radka Levá PGP 500/2017 2017.04.27 12:10:30 CEST	
Okres: Beroun		
Obec: Loděnice		
Kat. území: Loděnice u Berouna		
Mapový list: Beroun 5-5/24		
Dosavadním vlastníkem pozemků byla poskytnuta možnost seznámit se v terénu s průběhem navrhovaných nových hranic, které byly označeny předepsaným způsobem.		