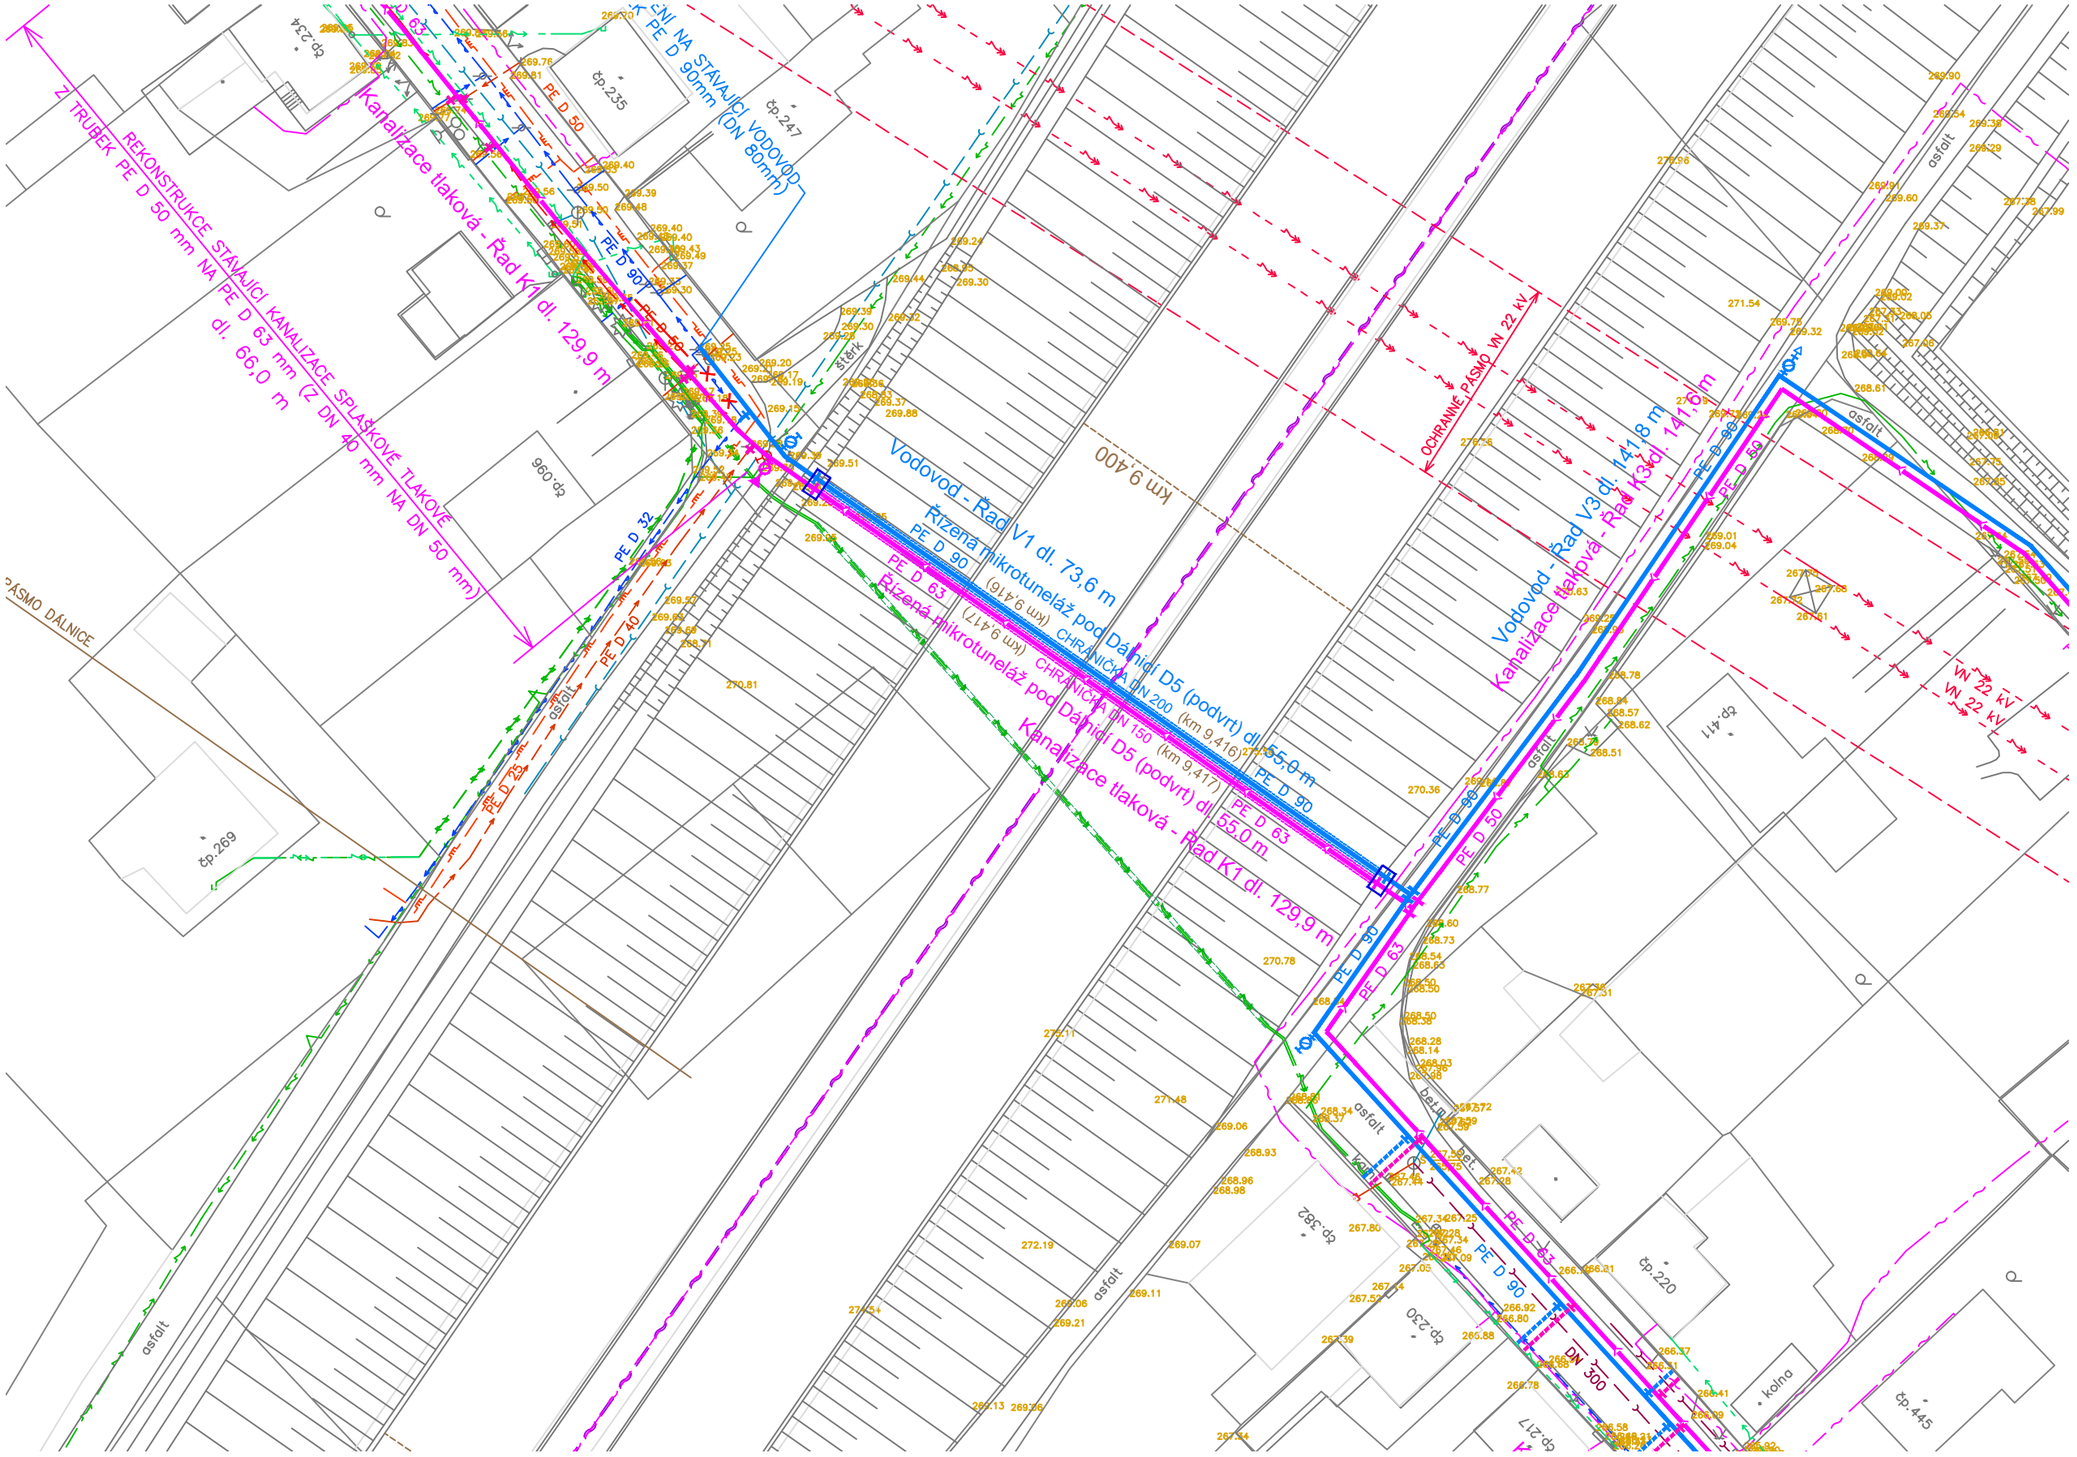
Z TRUBEK PE D 50 mm NA PE D 63 mm (Z DN 40 mm NA DN 50 mm)
REKONSTRUKCE STÁVAJÍCÍ KANALIZACE SPLAŠKOVÉ TLAKOVÉ
dl. 66,0 m
Kanalizace tlaková - Řad K1 dl. 129,9 m
PŘÍPOJKA NA STÁVAJÍCÍ VODOVOD PE D 90mm (DN 80mm)
PE D 50
PE D 90
PE D 63
PE D 32
PE D 40
PE D 25
Vodovod - Řad V1 dl. 73,6 m
Řízená mikrotunelář pod Dálnicí D5 (podvrt) dl. 55,0 m
PE D 90
PE D 63
(km 9,416)
(km 9,417)
CHRÁNIČKA DN 200
CHRÁNIČKA DN 150
Řízená mikrotunelář pod Dálnicí D5 (podvrt) dl. 55,0 m
Kanalizace tlaková - Řad K1 dl. 129,9 m
km 9,400
OCHRANNÉ PÁSMO VN 22 kV
Vodovod - Řad V3 dl. 141,8 m
Kanalizace tlaková - Řad K3 dl. 141,8 m
PE D 90
PE D 50
VN 22 kV
PE D 90
PE D 63
PE D 50
DN 300
PE D 90
PE D 63
PE D 90
PÁSMO DÁLNICE
asfalt
štěrk
beton
kolna
čp.269
čp.234
čp.235
čp.247
960 čp.
čp.382
čp.220
čp.230
čp.217
čp.411
čp.445