
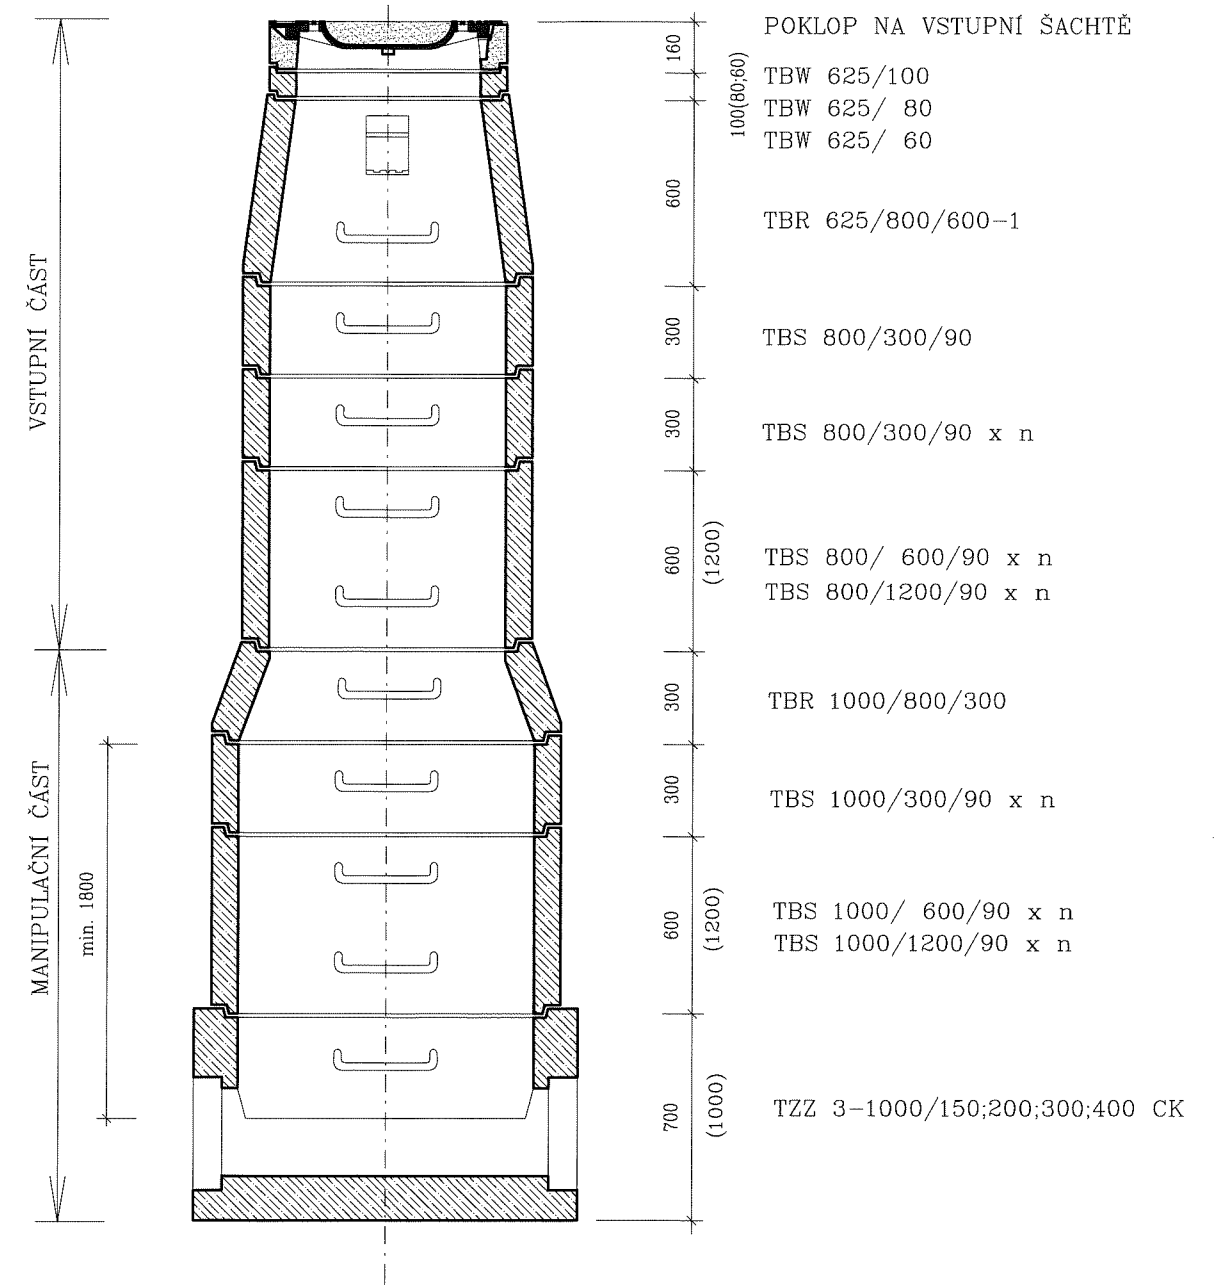



Schema uložení Kameninového potrubí DN 300

Měřítko 1 : 20

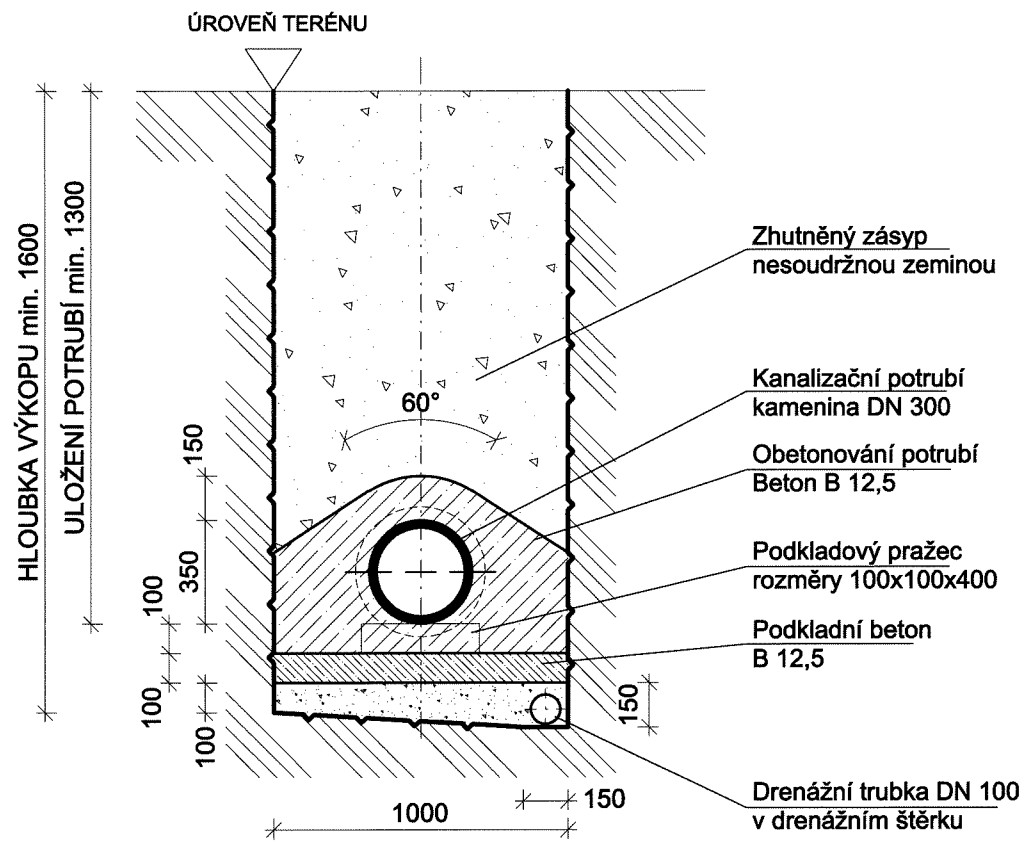

č. paré / print No.

±0,000=280,00

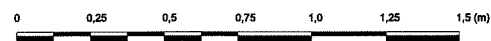


A5

číslo přílohy / drawing No.

č. paré / print No.

±0,000=280,00

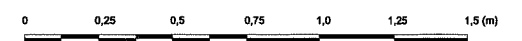

A6

číslo přílohy / drawing No.

SPELEO DOKUMENTACE 2010
odpovědný báňský projektant Jan Kamenický

*Head office - Kloboučnická 1620/14, 140 00 Praha 4 Nusle
Czech Republic
tel. +420 728 328 426, +420 281 102 206
E-mail: jankamenicky@centrum.cz, jan.kamenicky@sewco.cz

projekt, akce / project
Areál "Za Kněží horou"
Projekt odvodnění a odkanalizování

datum / date
01 / 2020

klient / client
Moneymania s.r.o

zástupce / representative
Ing. Arch. Josef Němeček

autoři / authors
Jan Kamenický
Ing. Zdeněk Pliska

měřítko / scale
1 : 20

fáze / stage
Územní Studie

název výkresu / drawing name
Uložení potrubí ve výkopu
Příčný řez

SPELEO DOKUMENTACE 2010
odpovědný báňský projektant Jan Kamenický

*Head office - Kloboučnická 1620/14, 140 00 Praha 4 Nusle
Czech Republic
tel. +420 728 328 426, +420 281 102 206
E-mail: jankamenicky@centrum.cz, jan.kamenicky@sewco.cz

projekt, akce / project
Areál "Za Kněží horou"
Projekt odvodnění a odkanalizování

datum / date
01 / 2020

klient / client
Moneymania s.r.o

zástupce / representative
Ing. Arch. Josef Němeček

autoři / authors
Jan Kamenický
Ing. Zdeněk Pliska

měřítko / scale
1 : 25

fáze / stage
Územní Studie

název výkresu / drawing name
Varianta revizní šachty
Podélný řez