


POZN. Skladba střechy je z hlediska chování při působení vnějšího požáru klasifikována třídou B_{roof} (t3)

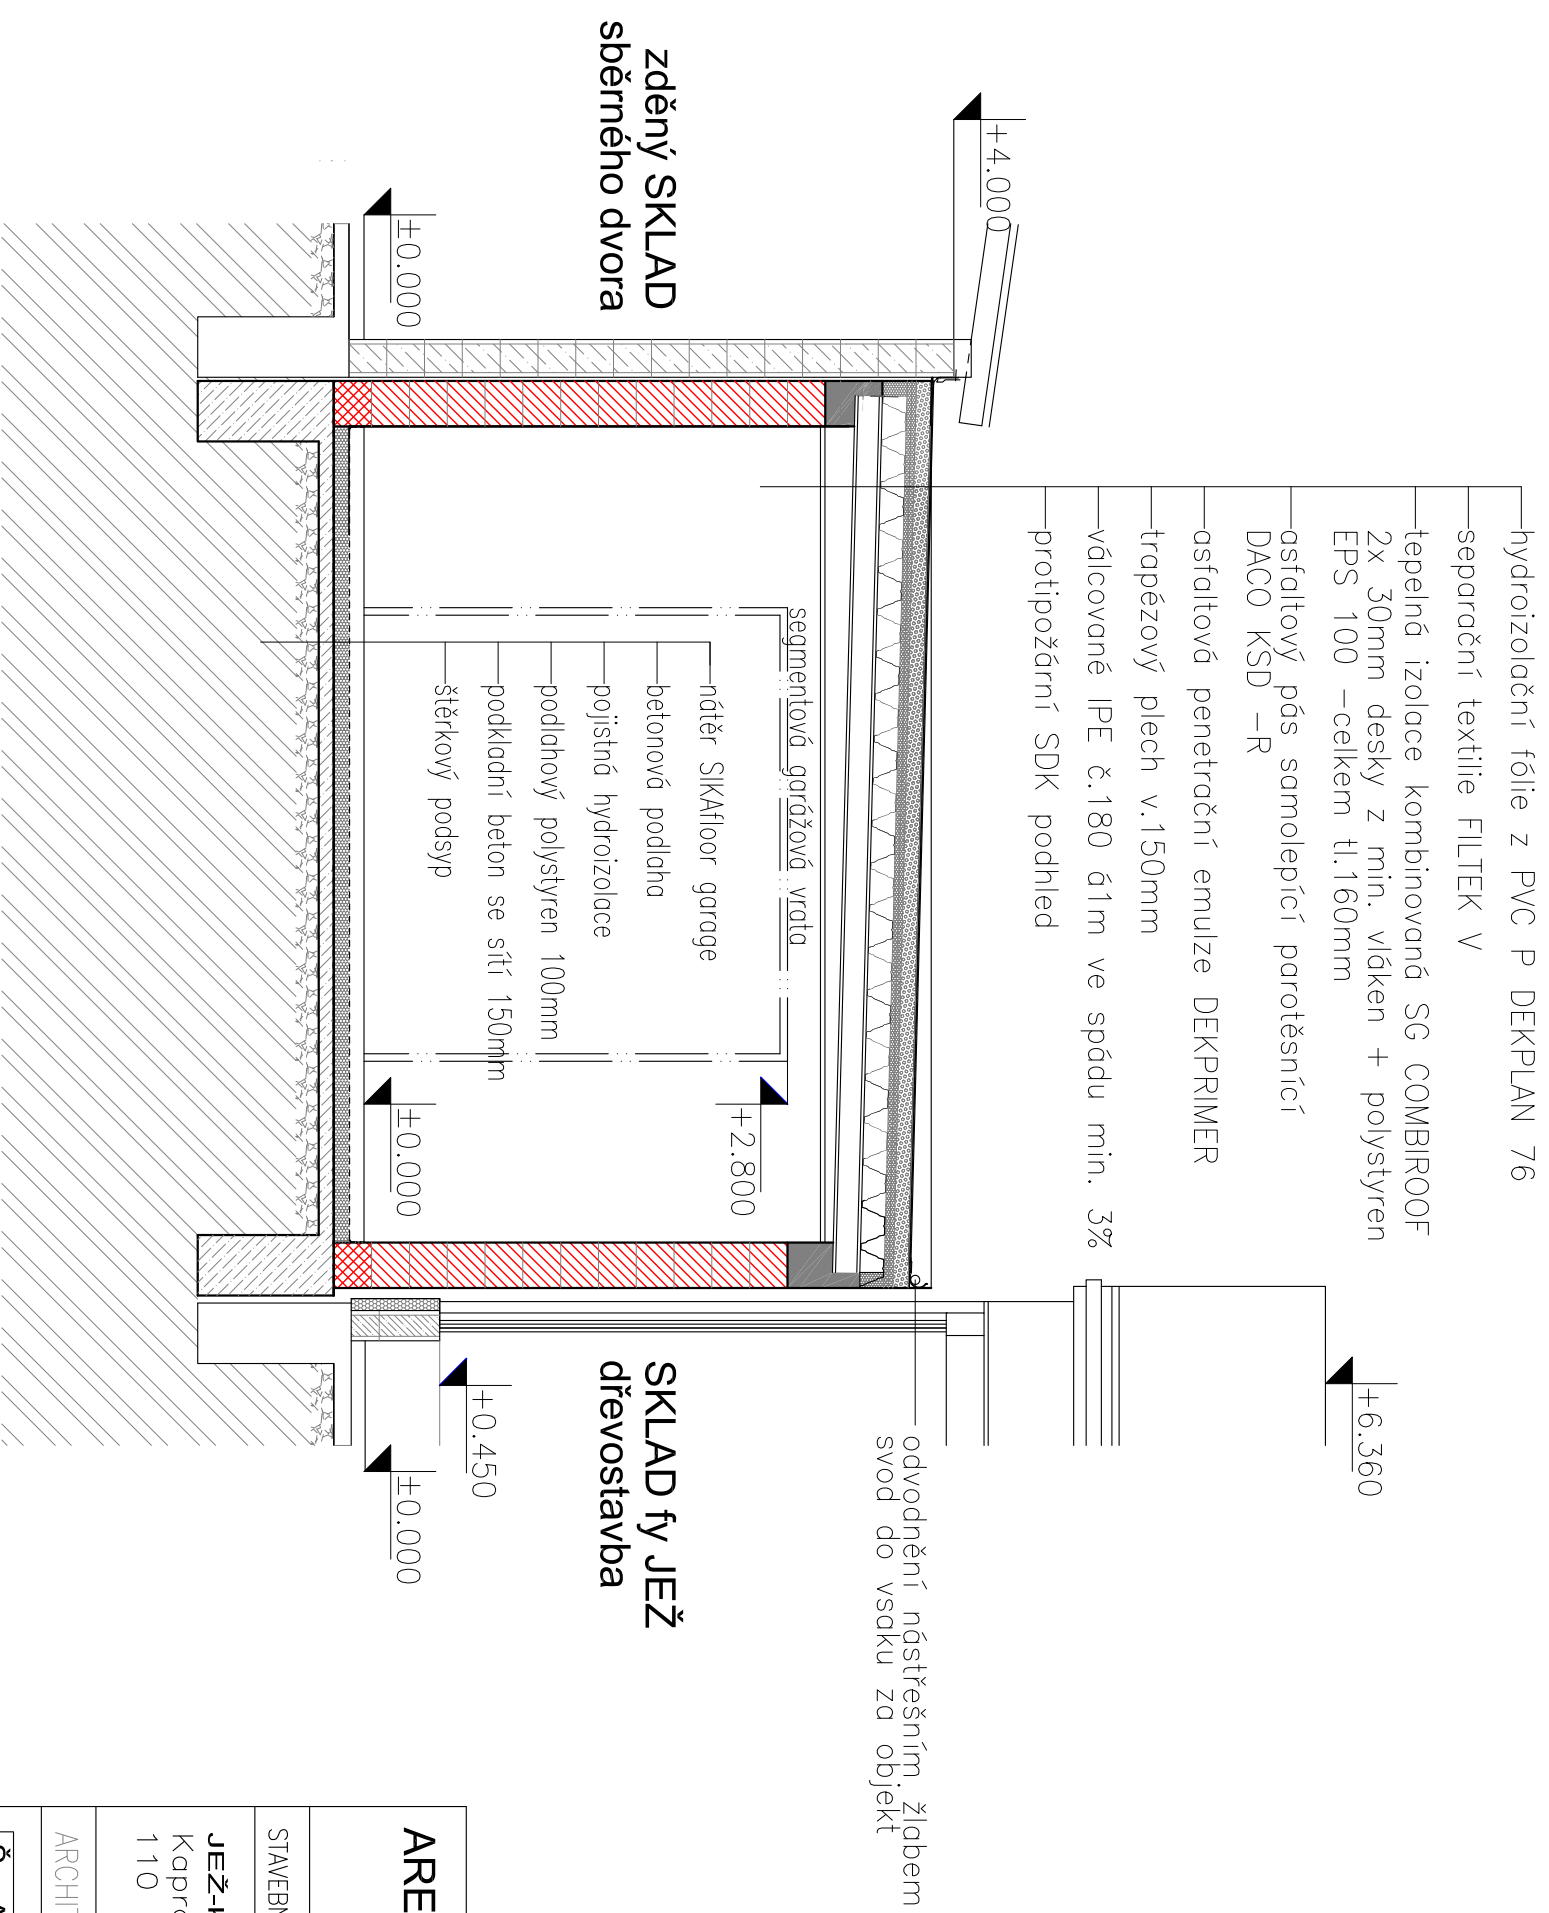

AREÁL KAMENICKÉ PROVOZOVNY JEŽ
ÚPRAVA PROVOZNIHO DVORA

LODĚNICE U BEROUNA

STAVEBNÍK

JEŽ-kamenické práce s.r.o.

Kaprova 42/14

110 00 Praha 1

ARCHITEKT

Š A B A R T

architektonická kancelář
 Nad Paldovou 5, Praha 5

Ing. arch. Jan ŠABART

PŘÍČNÝ ŘEZ 1:50