


PŮDORYS 1. NP

m 1:100

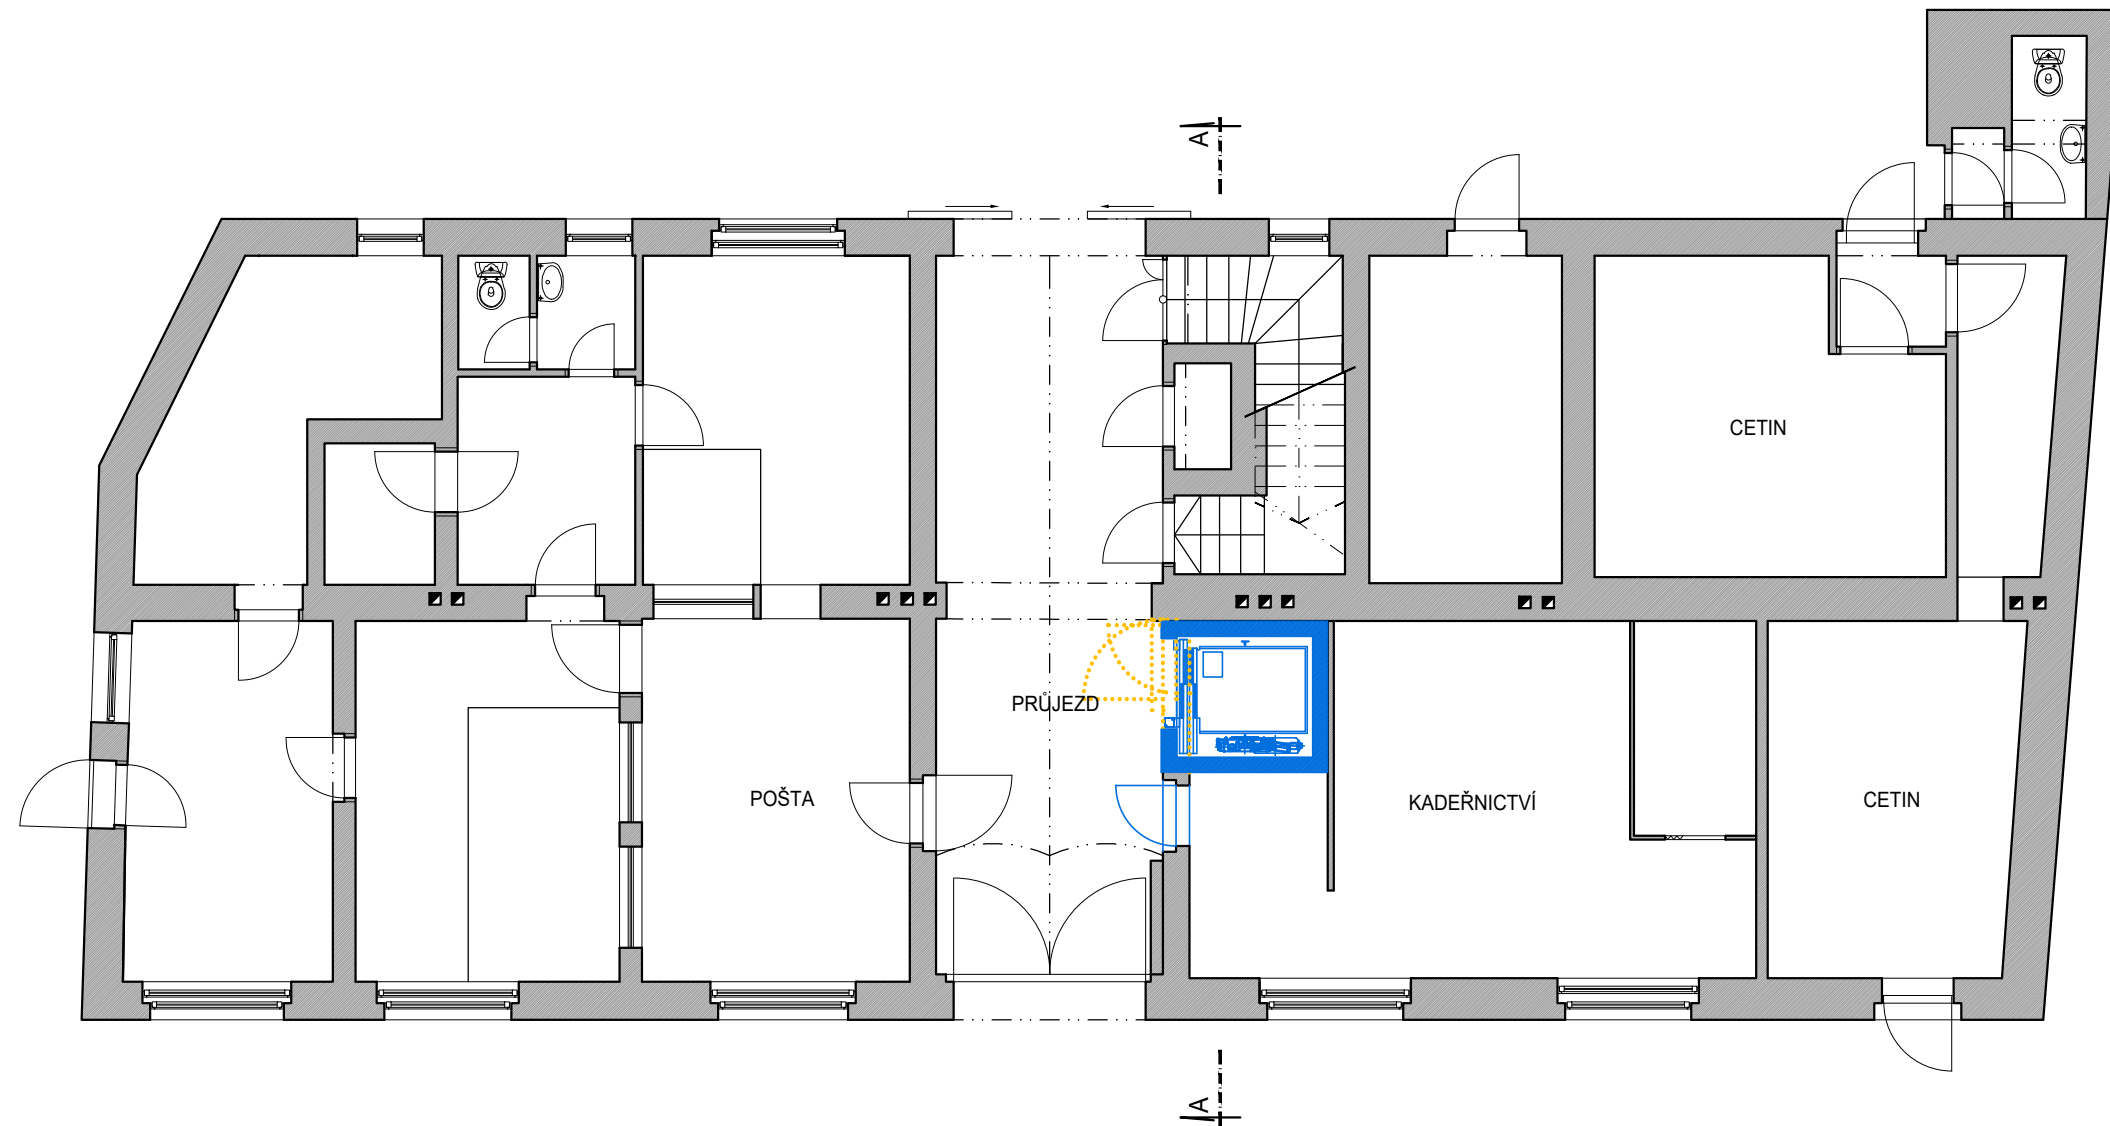

NOVÉ KONSTRUKCE
A VYBAVENÍ



BOURANÉ KONSTRUKCE

0 500m



266 01 Beroun, V Hlínkách 1548
www.spektra-beroun.cz

projekce
engineering
realizace staveb

+420 311 740 111
spektra@spektrapro.cz

zakázka: HYDROIZOLACE BUDOVY OBECNÍHO ÚŘADU LODĚNICE A PŘÍSTAVBA VÝTAHU		
odběratel: Obec Loděnice, Husovo náměstí 4, 267 12 Loděnice		
stupeň: Architektonická studie		
autor: Eva Pelikánová		
zak.č.: 4685-03-031	datum: 06/2021	č.v.:
obsah: PŮDORYS 1.NP VARIANTA 1		XX