
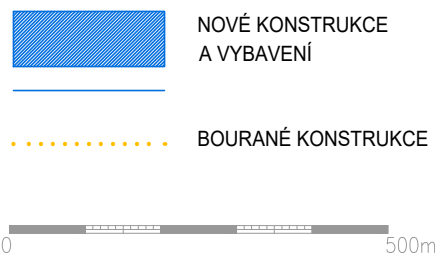



PŮDORYS 1. PP

m 1:100

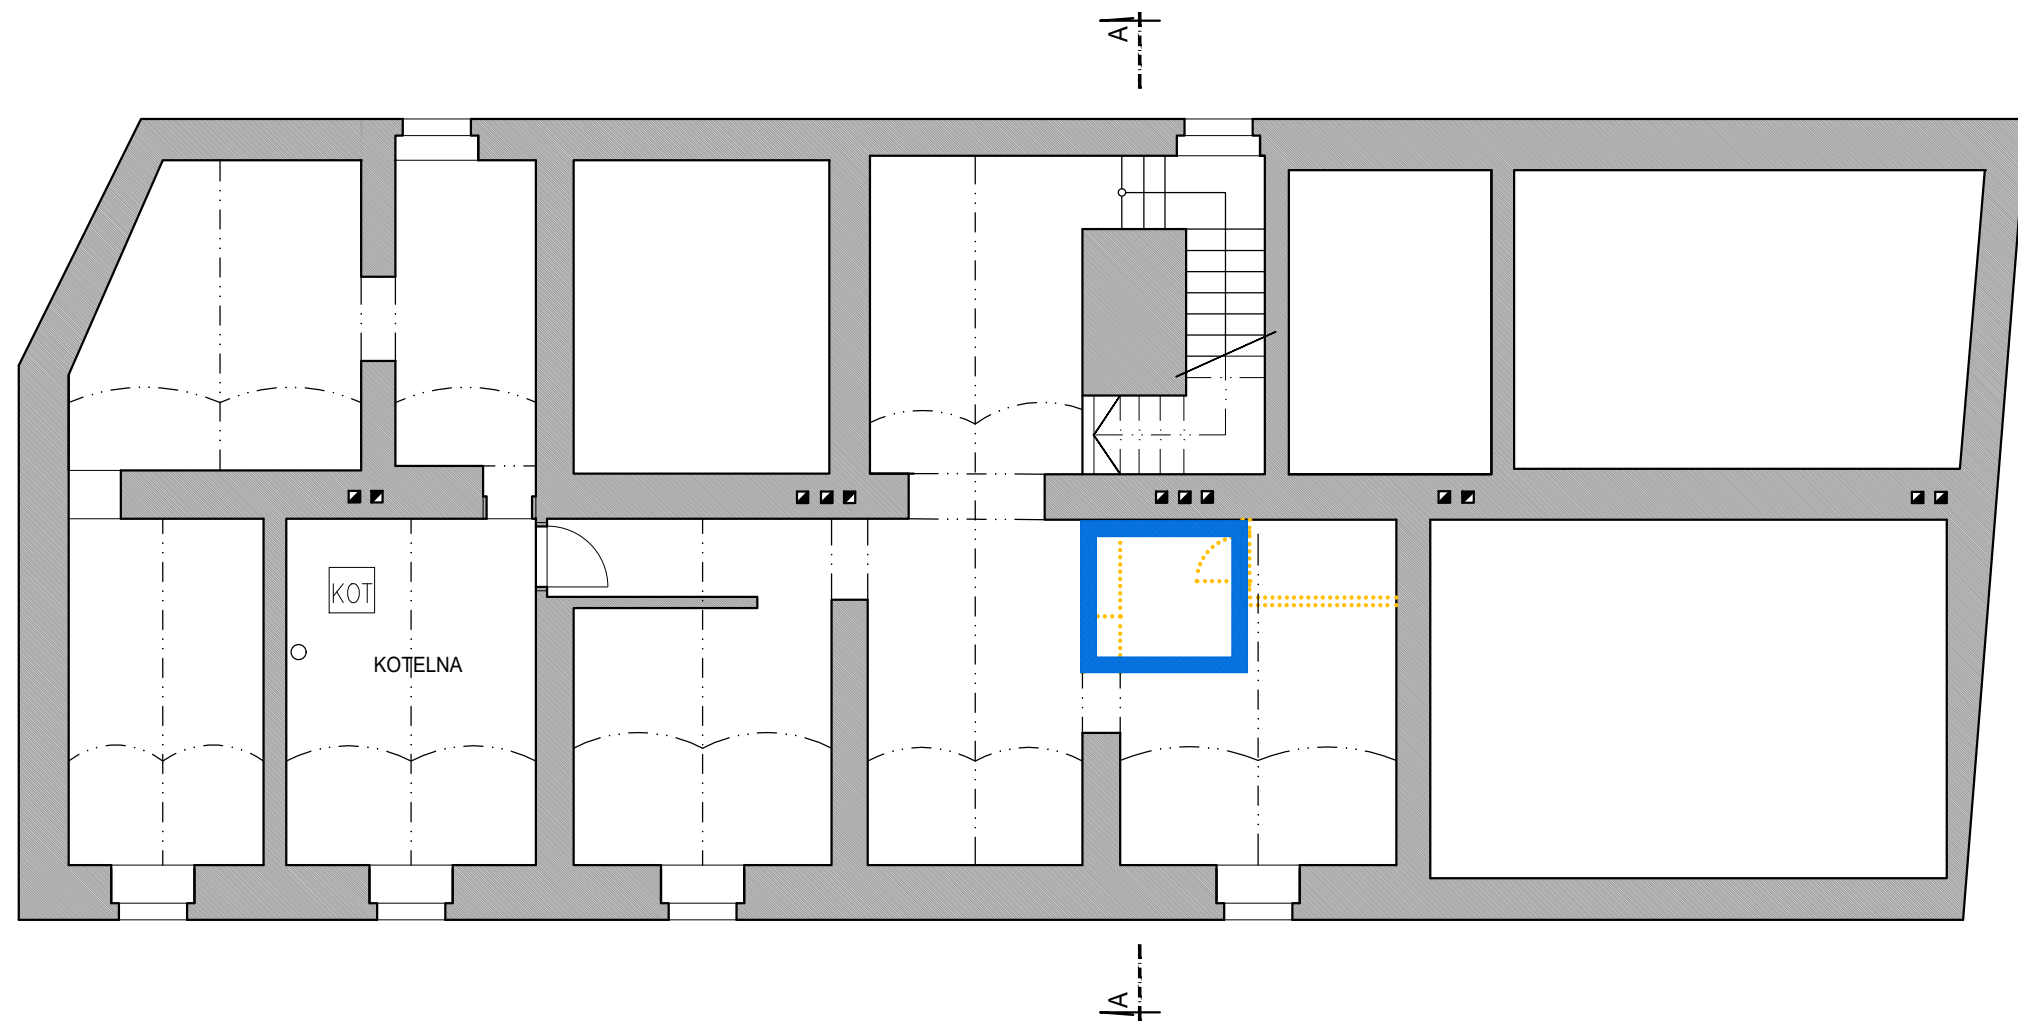

 <p>projekce engineering realizace staveb</p> <p>266 01 Beroun, V Hlínkách 1548 www.spektra-beroun.cz</p> <p>+420 311 740 111 spektra@spektrapro.cz</p>	zakázka: HYDROIZOLACE BUDOVY OBECNÍHO ÚŘADU LODĚNICE A PŘÍSTAVBA VÝTAHU	
	odběratel: Obec Loděnice, Husovo náměstí 4, 267 12 Loděnice	
	stupeň: Architektonická studie	
	autor: Eva Pelikánová	
	zak.č.: 4685-03-031	datum: 06/2021
obsah: PŮDORYS 1.PP VARIANTA 1		XX