


PŮDORYS 3. NP

m 1:100

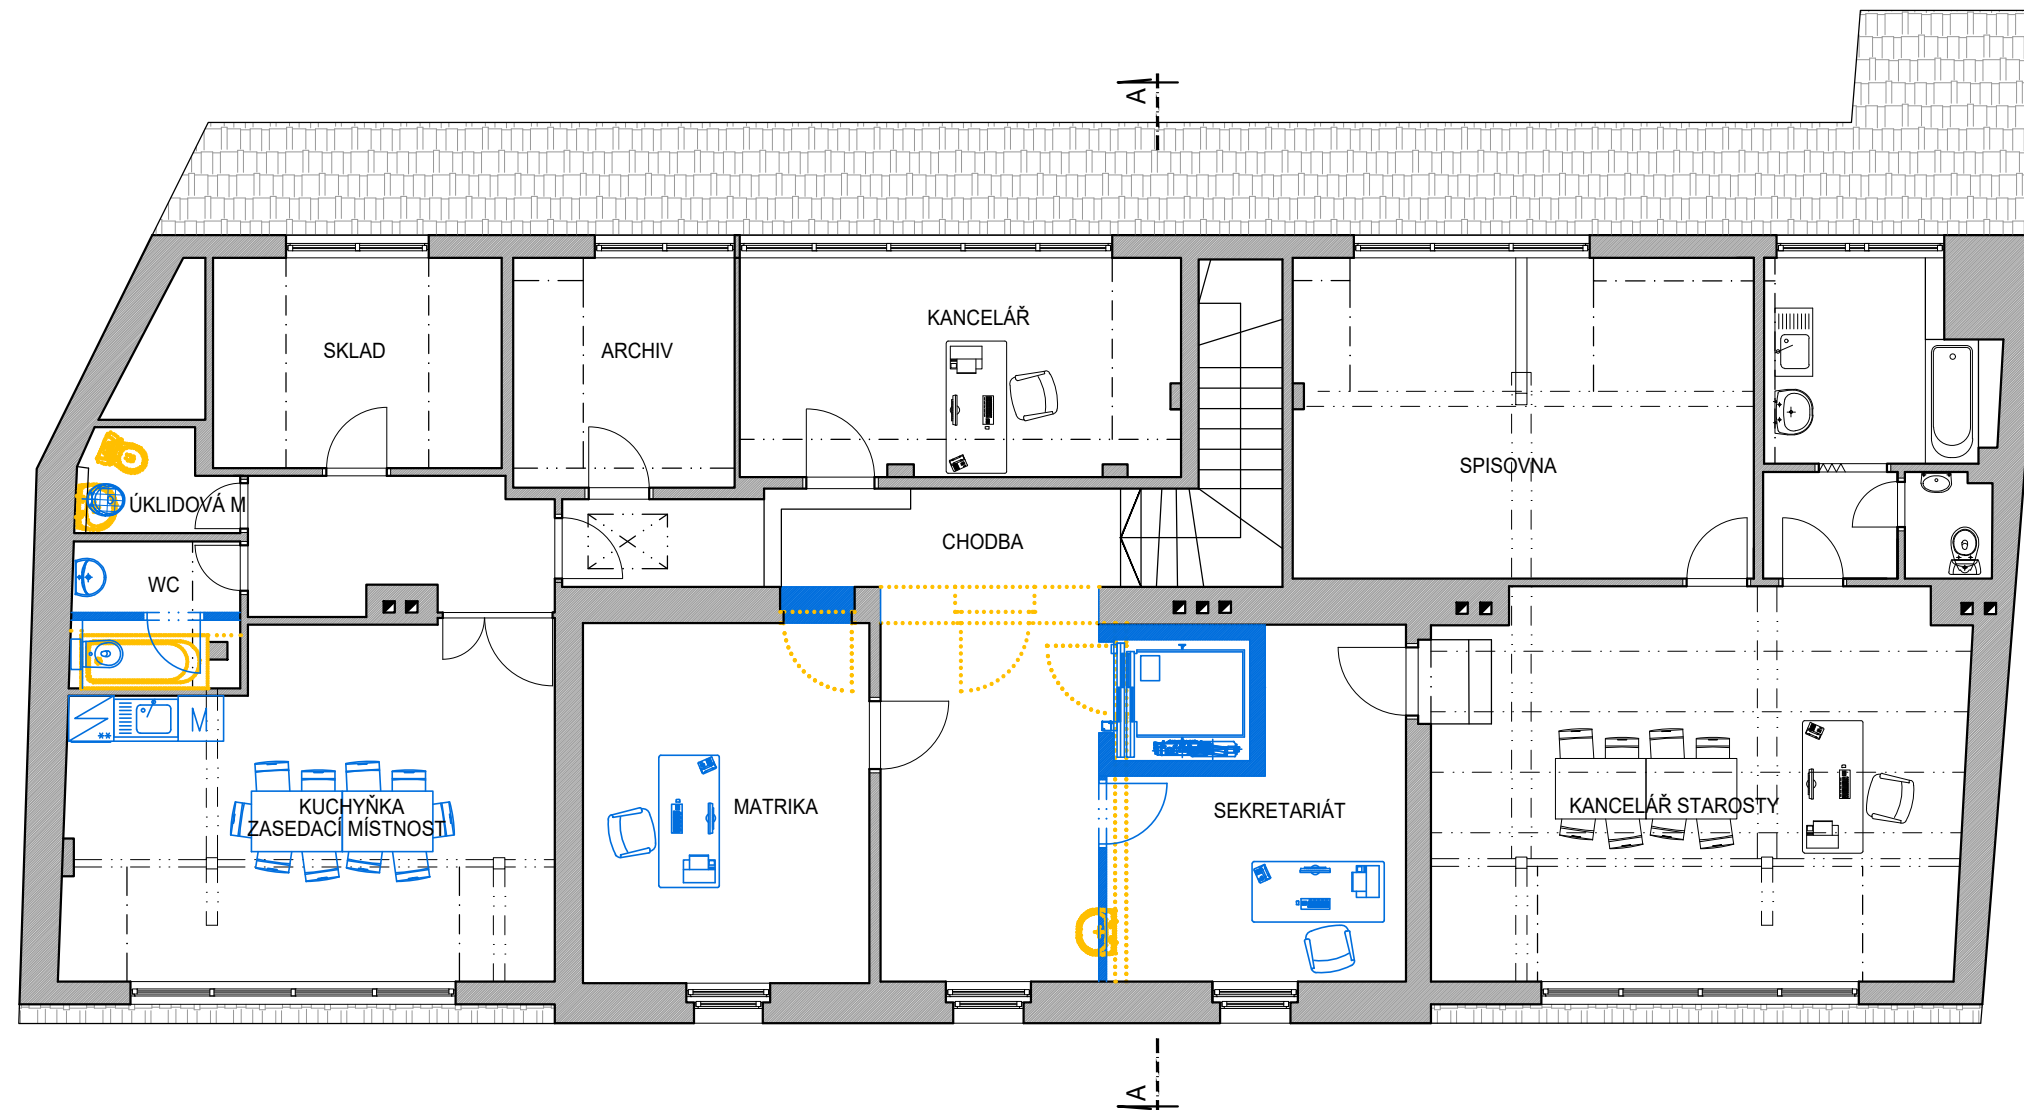

NOVÉ KONSTRUKCE
A VYBAVENÍ

BOURANÉ KONSTRUKCE

0 500m



266 01 Beroun, V Hlínkách 1548
www.spektra-beroun.cz

+420 311 740 111
spektra@spektrapro.cz

projekce
engineering
realizace staveb

zakázka: HYDROIZOLACE BUDOVY OBECNÍHO ÚŘADU LODĚNICE
A PŘÍSTAVBA VÝTAHU

odběratel: Obec Loděnice, Husovo náměstí 4, 267 12 Loděnice

stupeň: Architektonická studie

autor: Eva Pelikánová

zak.č.: 4685-03-031

datum: 06/2021

č.v.:

obsah: PŮDORYS 3.NP VARIANTA 1

XX