



ŘEZ A-A

m 1:100

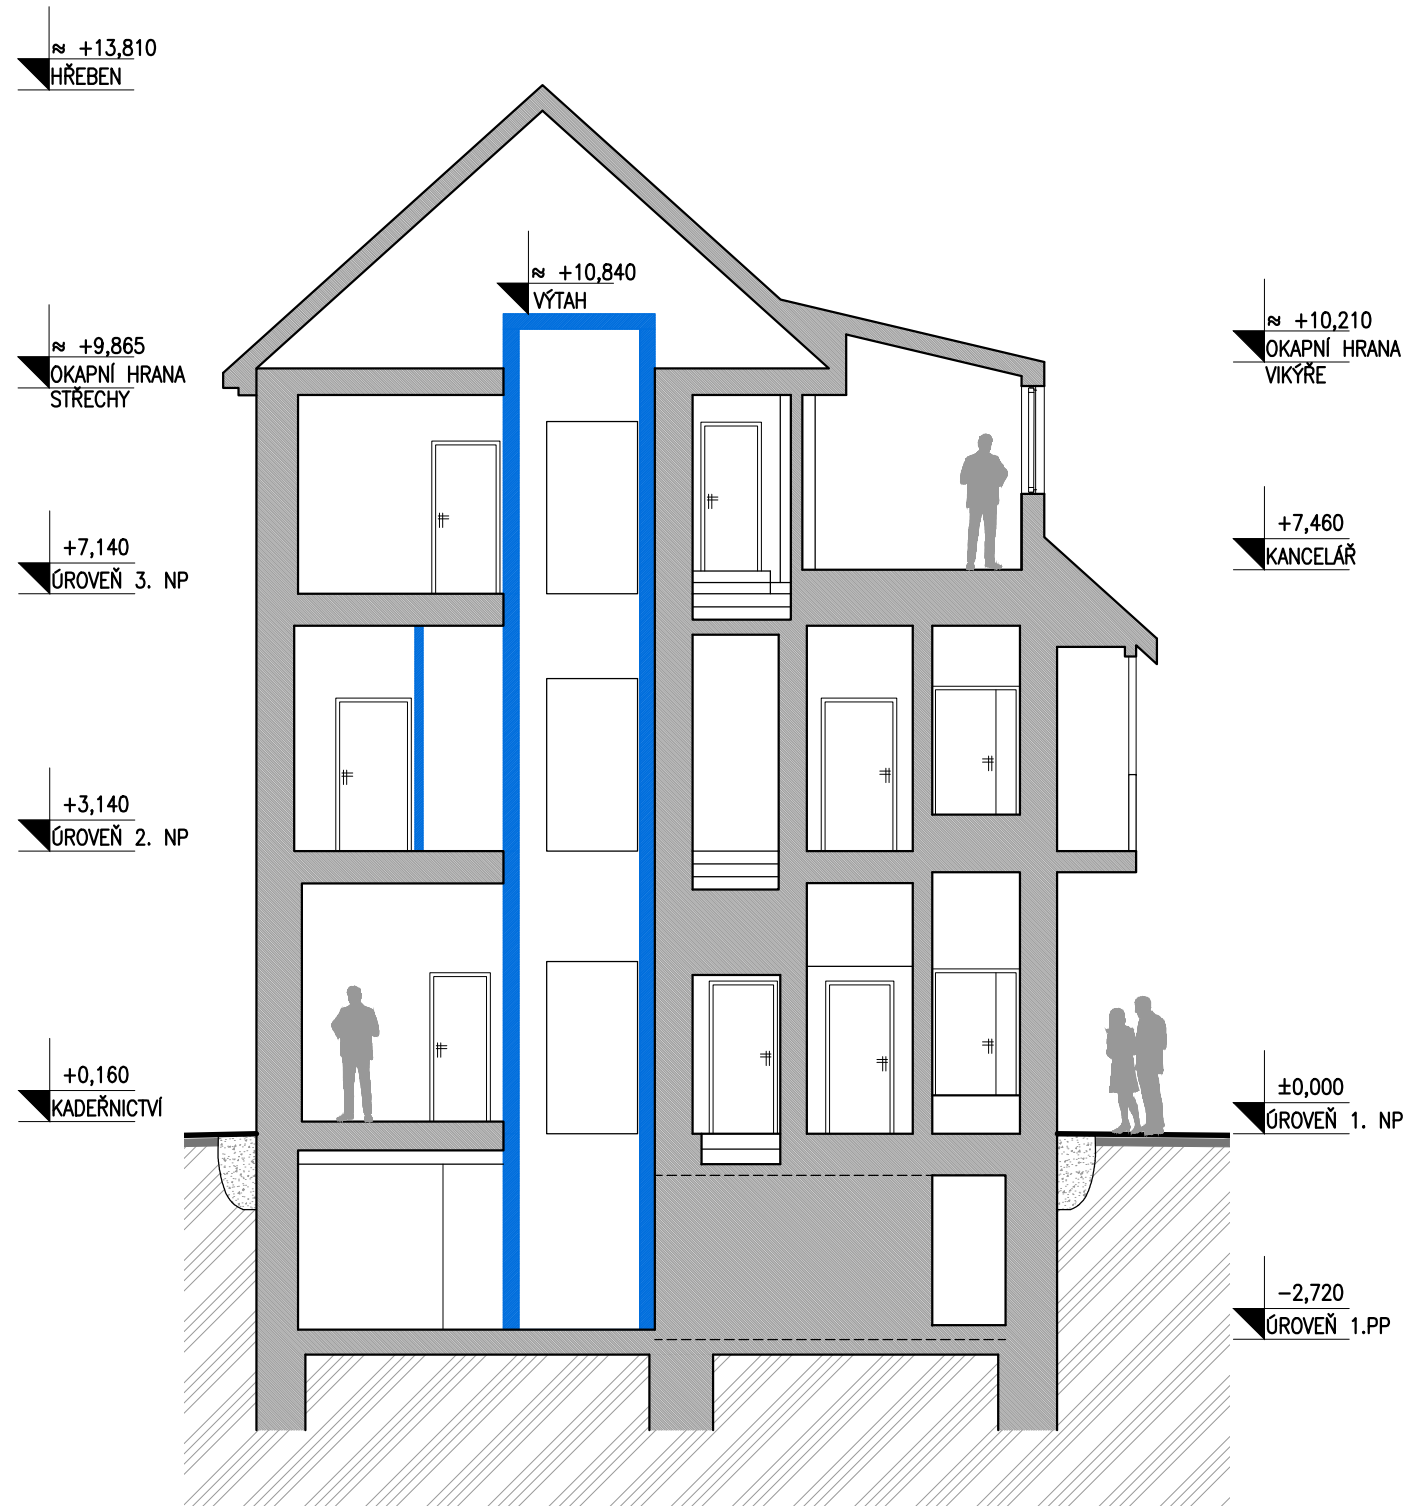

NOVÉ KONSTRUKCE
A VYBAVENÍ

| | | |
|--|--|----------------|
|  <p>projekce engineering realizace staveb</p> <p>266 01 Beroun, V Hlínkách 1548 www.spektra-beroun.cz</p> <p>+420 311 740 111 spektra@spektrapro.cz</p> | zakázka: HYDROIZOLACE BUDOVY OBECNÍHO ÚŘADU LODĚNICE A PŘÍSTAVBA VÝTAHU | |
| | odběratel: Obec Loděnice, Husovo náměstí 4, 267 12 Loděnice | |
| | stupeň: Architektonická studie | |
| | autor: Eva Pelikánová | |
| | zak.č.: 4685-03-031 | datum: 06/2021 |
| obsah: ŘEZ A-A VARIANTA 1 | | XX |