


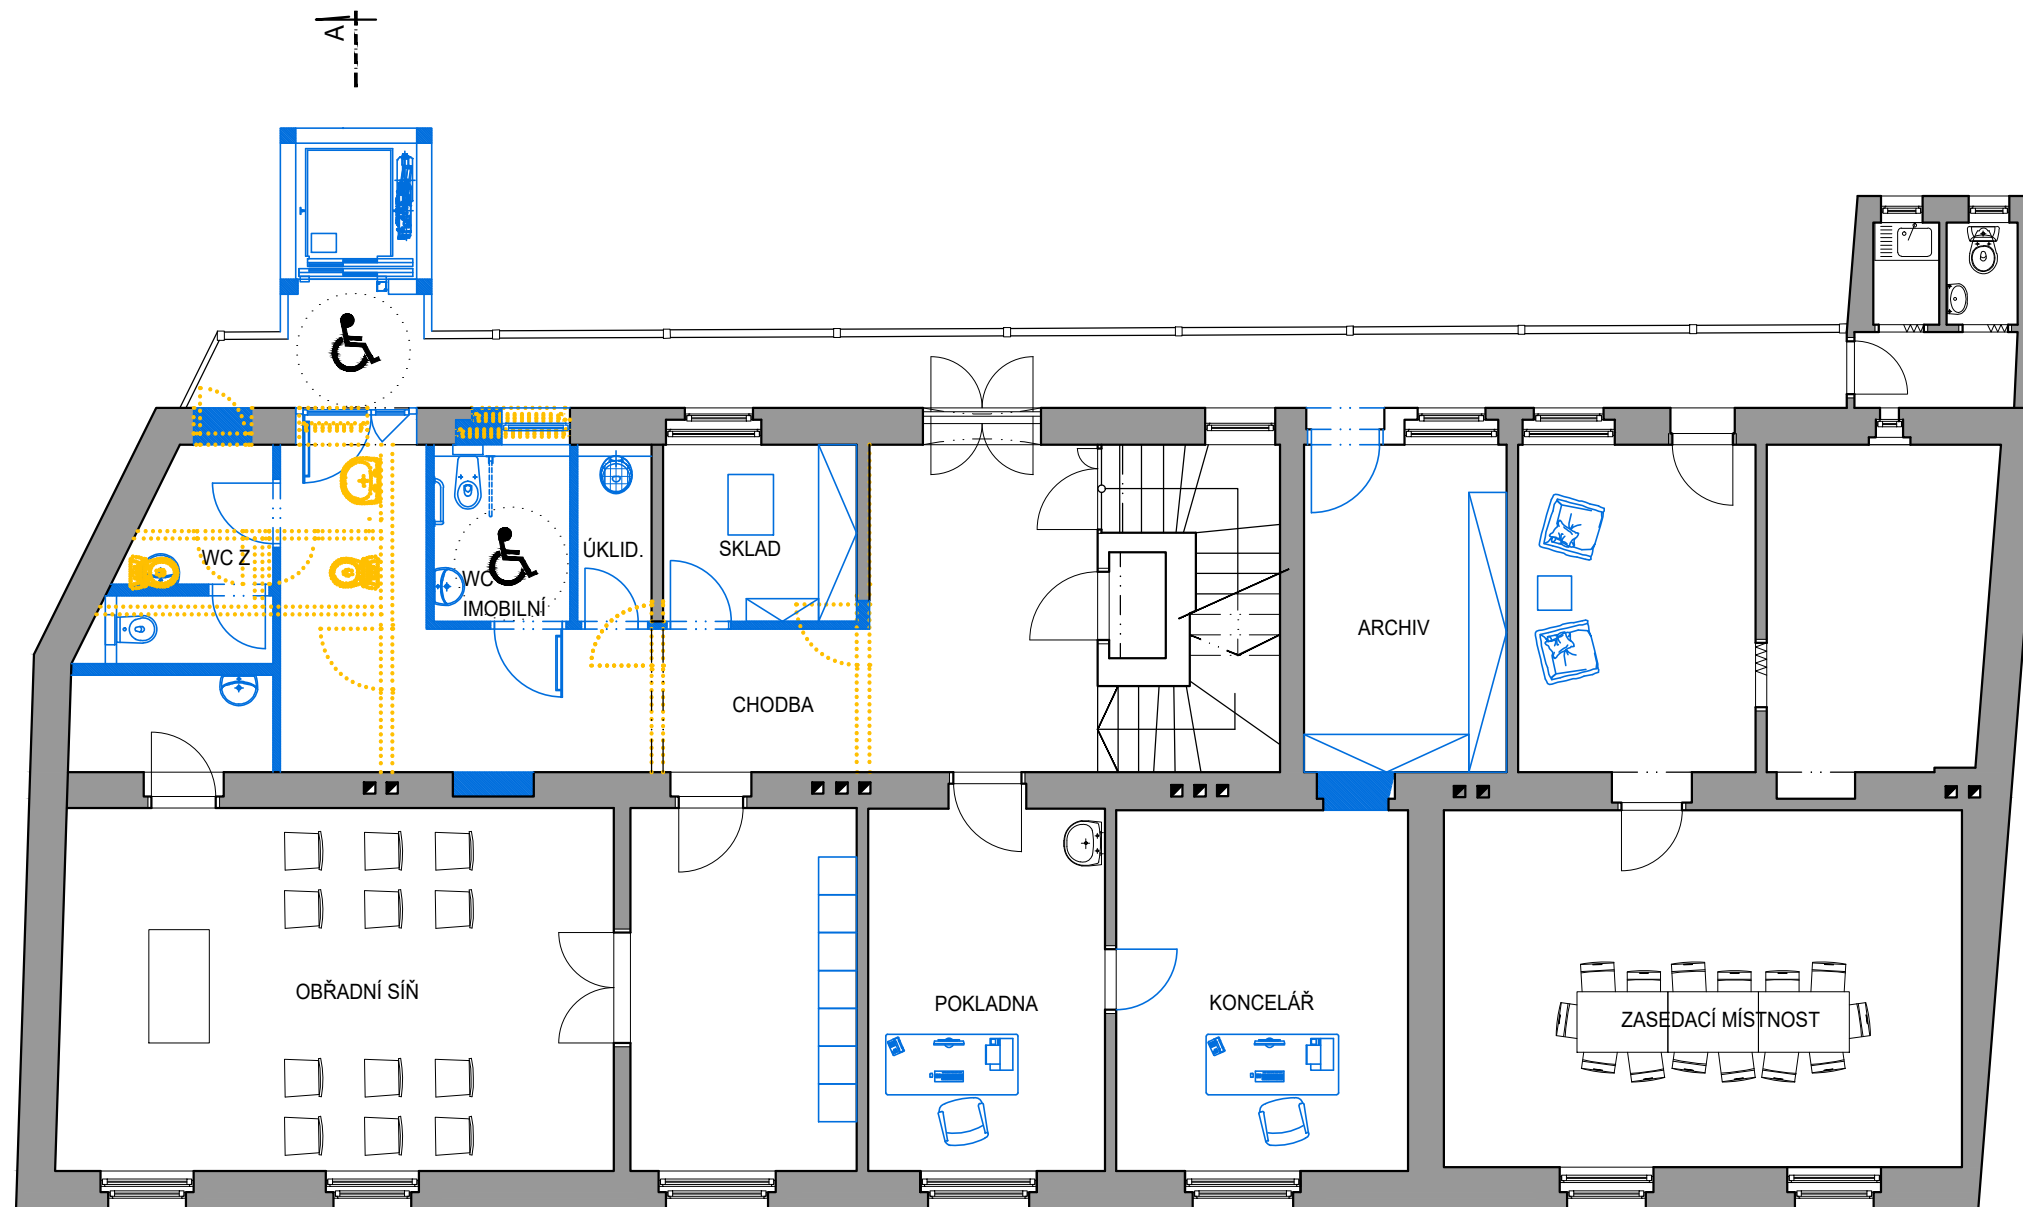

PŮDORYS 2. NP

m 1:100



-  NOVÉ KONSTRUKCE A VYBAVENÍ
-  BOURANÉ KONSTRUKCE



266 01 Beroun, V Hlínkách 1548
www.spektra-beroun.cz

projekce
engineering
realizace staveb

+420 311 740 111
spektra@spektrapro.cz

| | | |
|--|----------------|-------|
| zakázka: HYDROIZOLACE BUDOVY OBECNÍHO ÚŘADU LODĚNICE A PŘÍSTAVBA VÝTAHU | | |
| odběratel: Obec Loděnice, Husovo náměstí 4, 267 12 Loděnice | | |
| stupeň: Architektonická studie | | |
| autor: Eva Pelikánová | | |
| zak.č.: 4685-03-031 | datum: 06/2021 | č.v.: |
| obsah: PŮDORYS 2.NP VARIANTA 2 | | XX |