


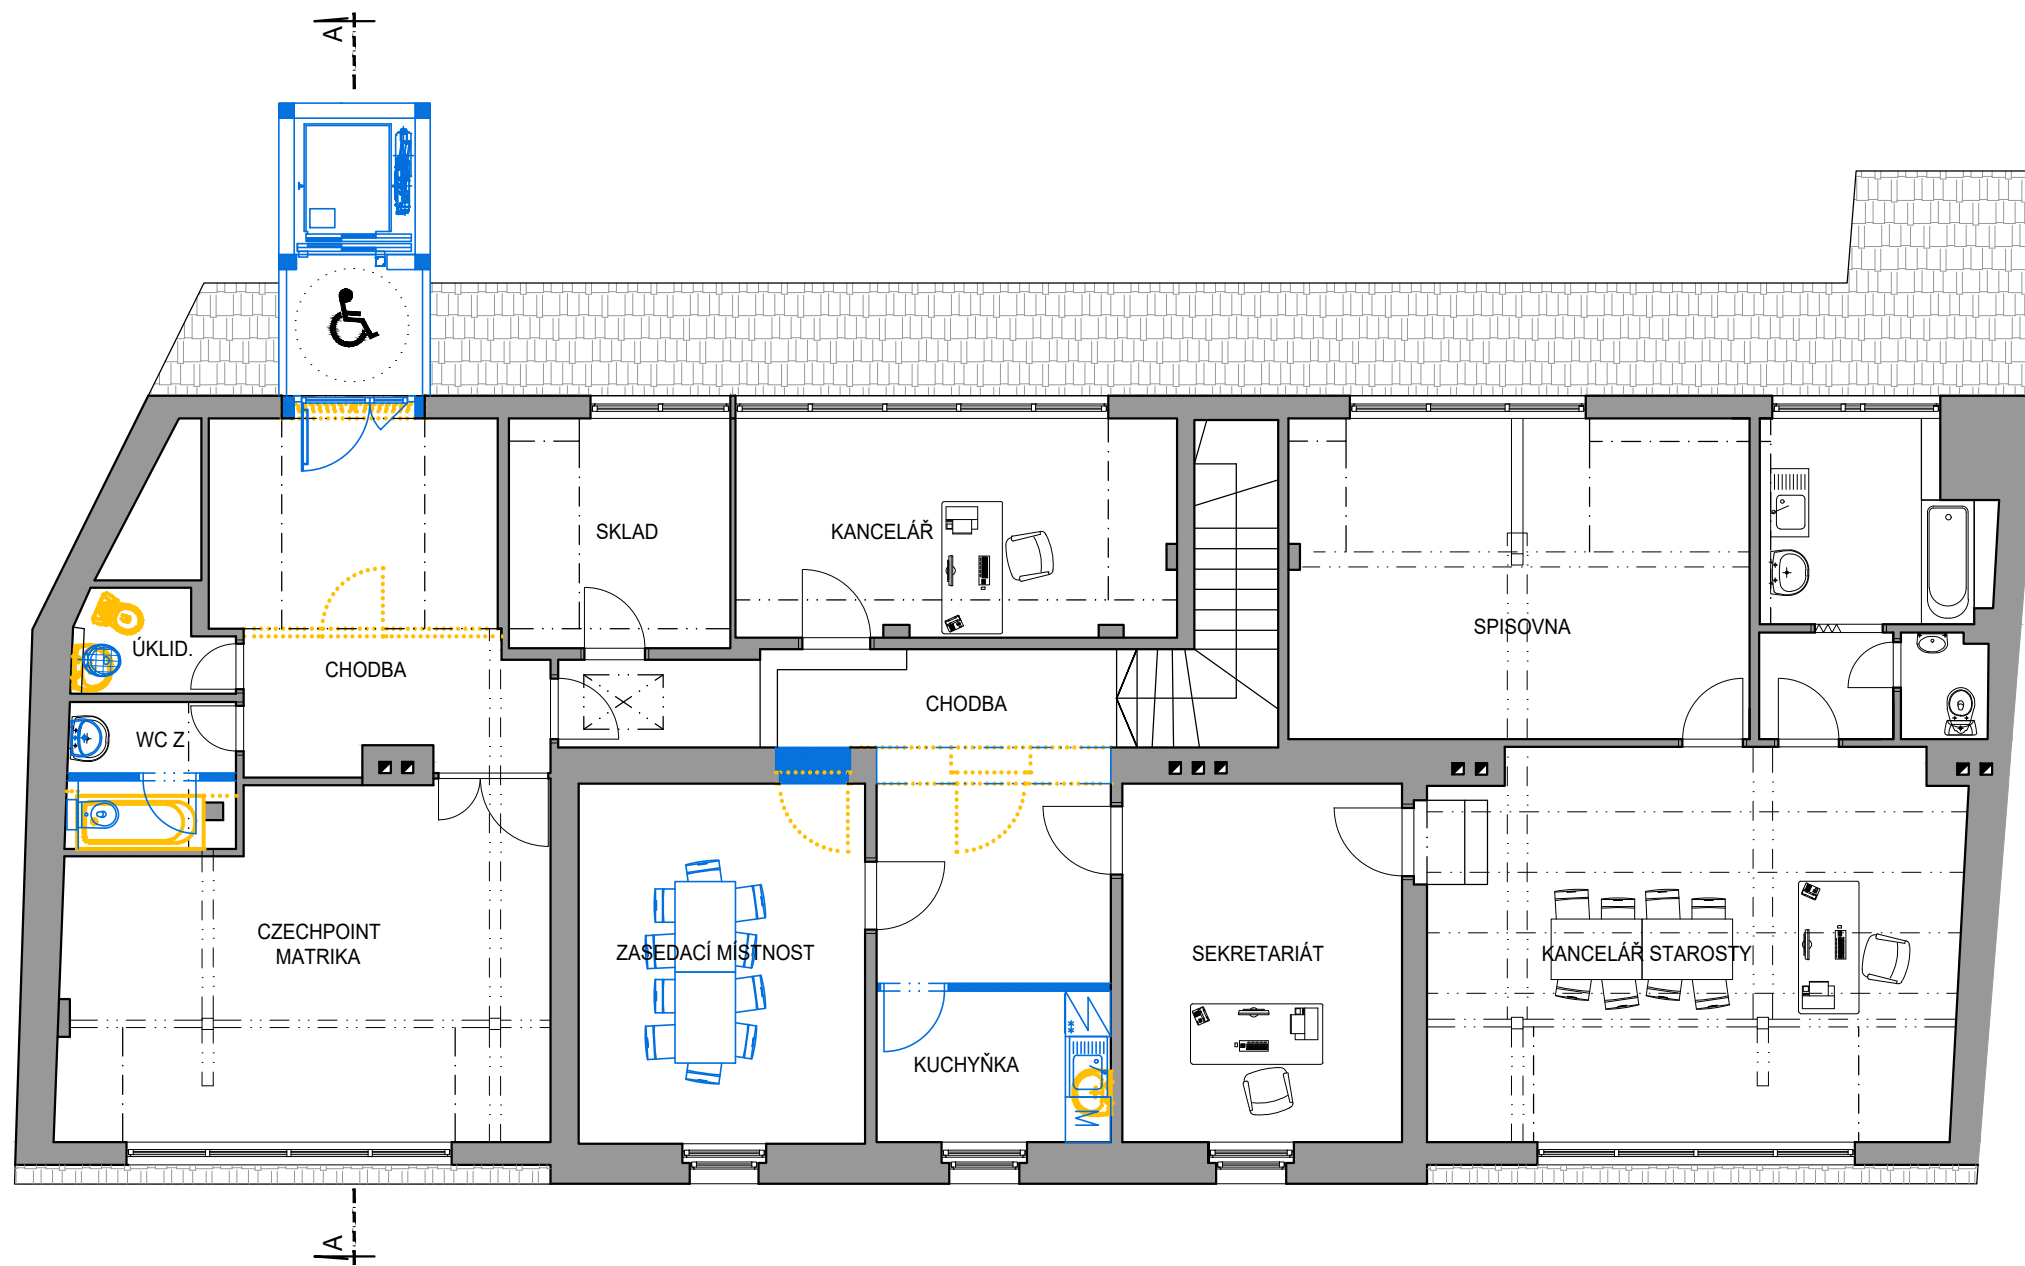


# PŮDORYS 3. NP

m 1:100



-  NOVÉ KONSTRUKCE A VYBAVENÍ
-  BOURANÉ KONSTRUKCE

0 500m

 <p>projekce engineering realizace staveb</p>	zakázka: HYDROIZOLACE BUDOVY OBECNÍHO ÚŘADU LODĚNICE A PŘÍSTAVBA VÝTAHU	
	odběratel: Obec Loděnice, Husovo náměstí 4, 267 12 Loděnice	
	stupeň: Architektonická studie	
	autor: Eva Pelikánová	
	zak.č.: 4685-03-031	datum: 06/2021
	obsah: PŮDORYS 3.NP VARIANTA 2	
266 01 Beroun, V Hlínkách 1548 www.spektra-beroun.cz	+420 311 740 111 spektra@spektrapro.cz	č.v.: XX