

Karlštejnská

30 B20a  
23t E5  
B13

23t B13  
E5


P IP12


30 B20a  
E3  
E1  
B4

NASVĚTLENÍ MÍSTA PRO PŘECHÁZENÍ

P4-NA VÝLOŽNÍKŮ

A31a

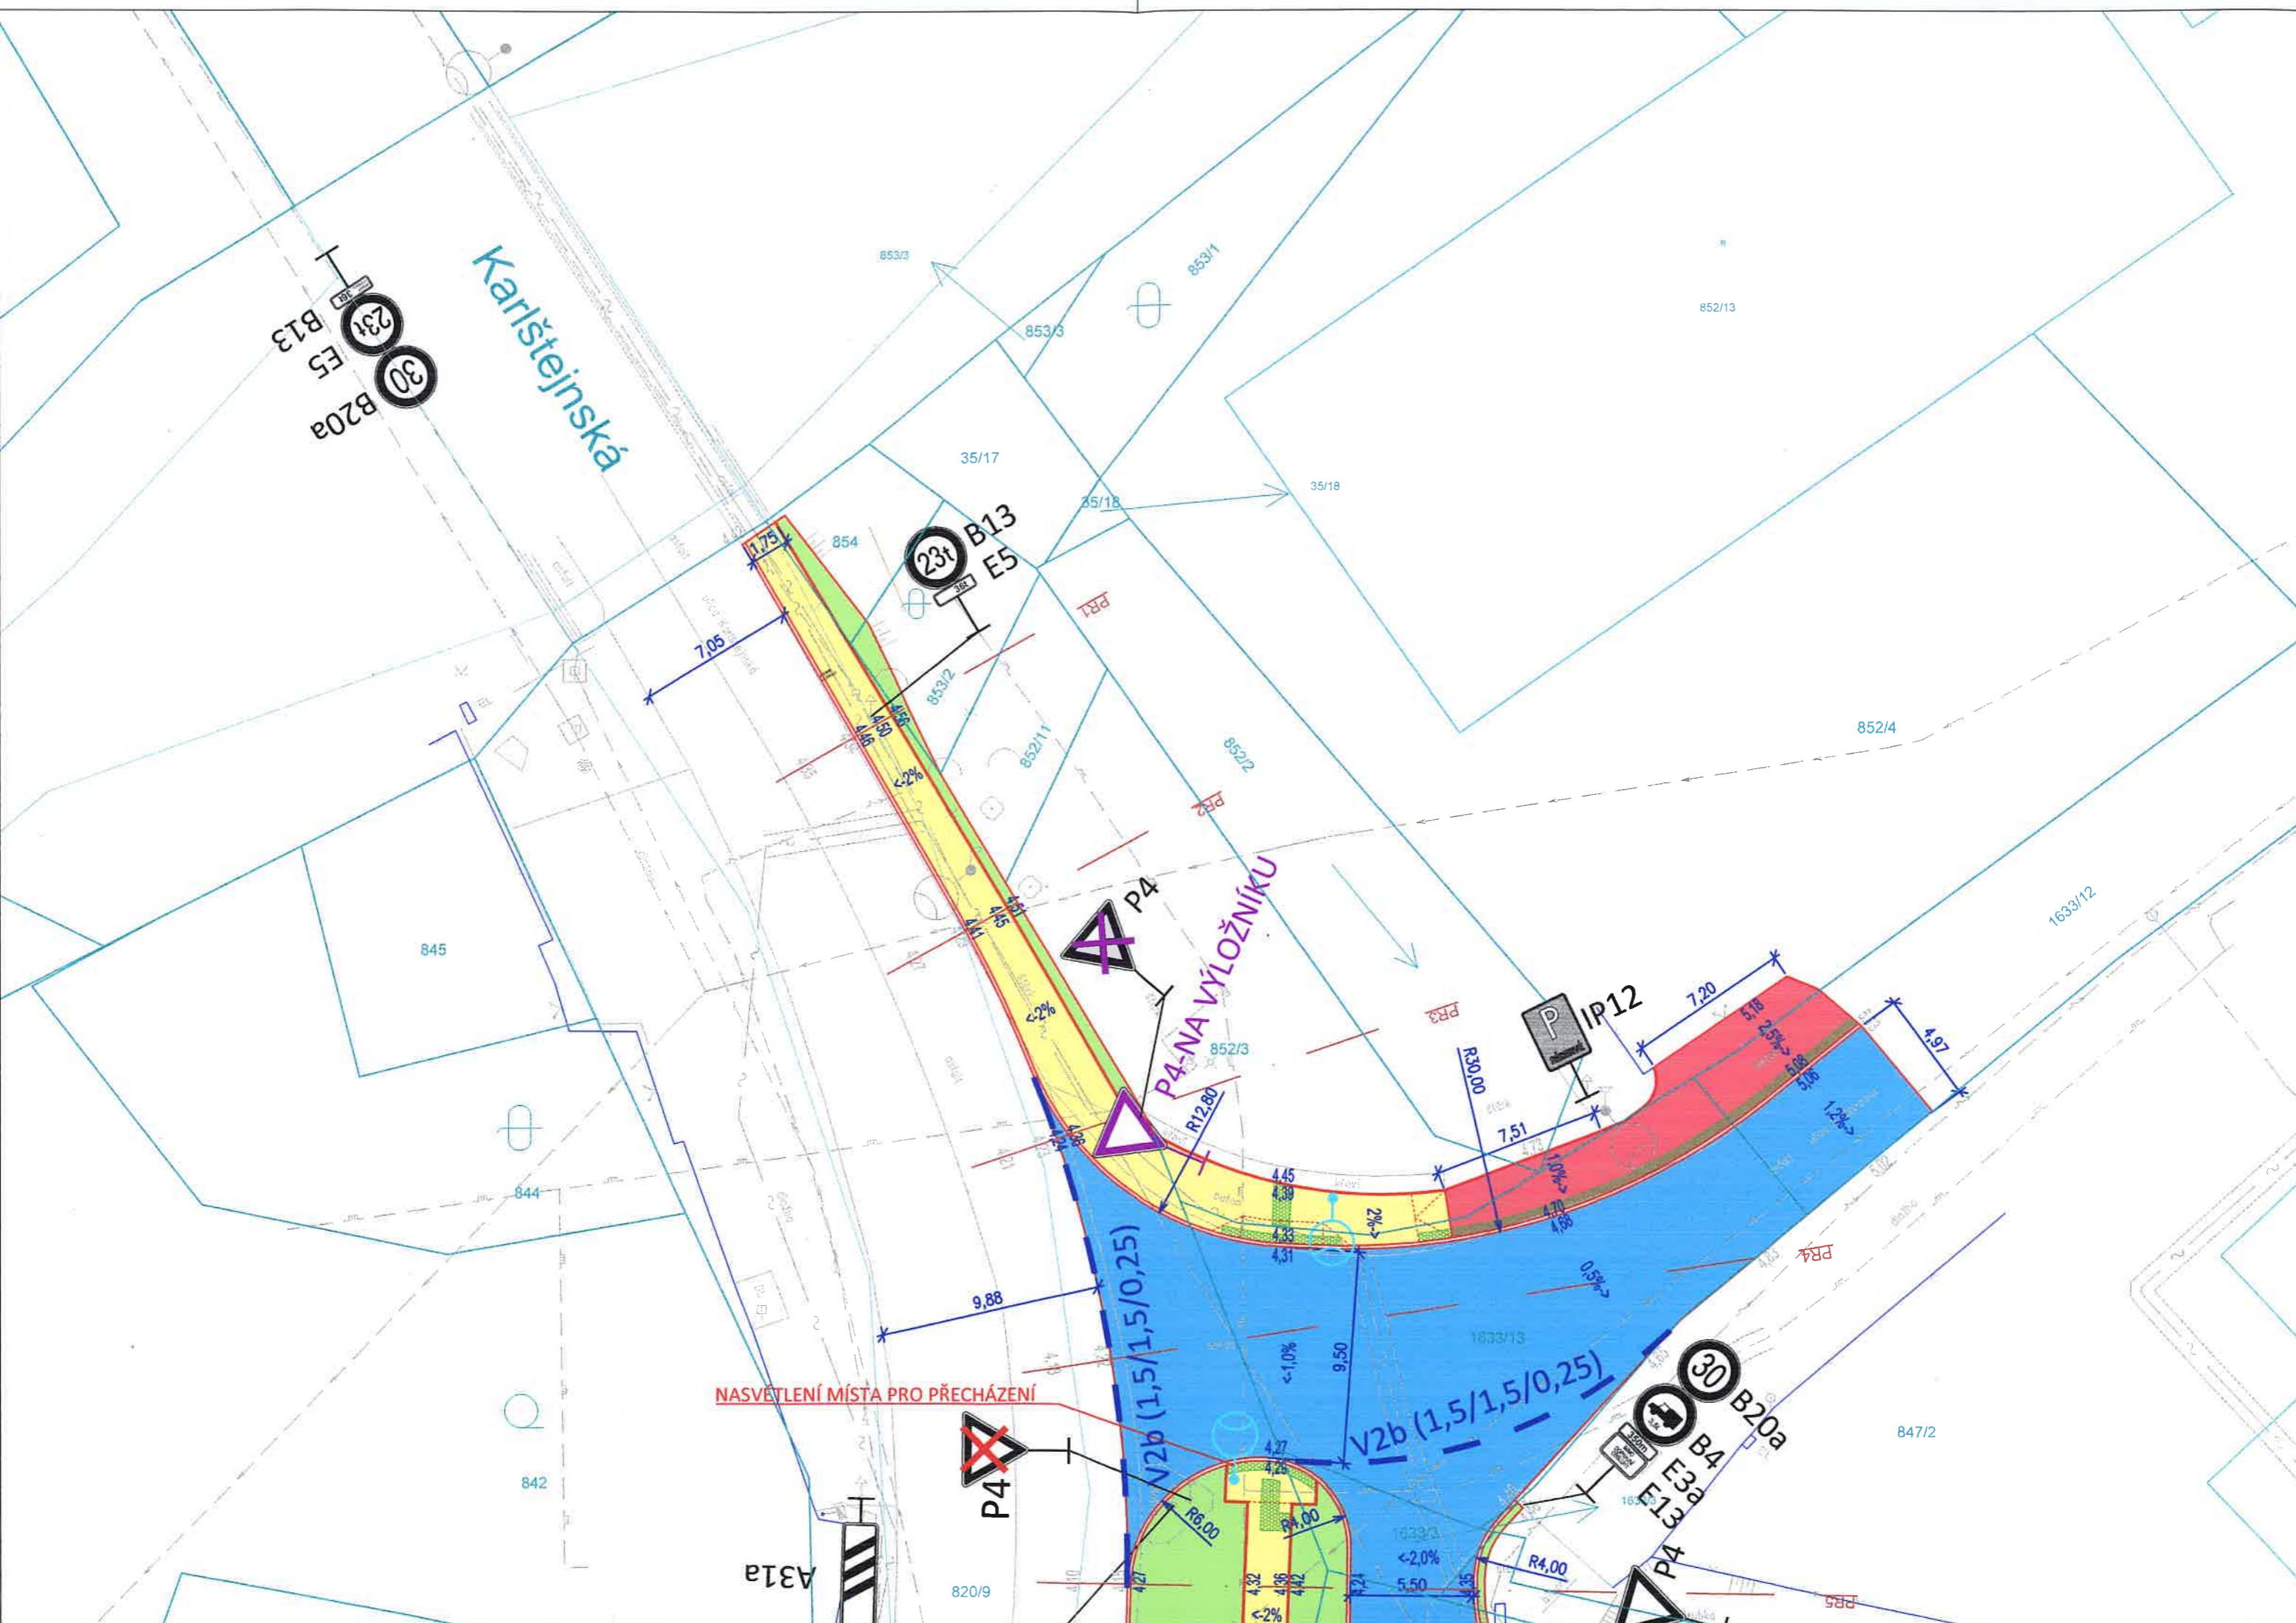


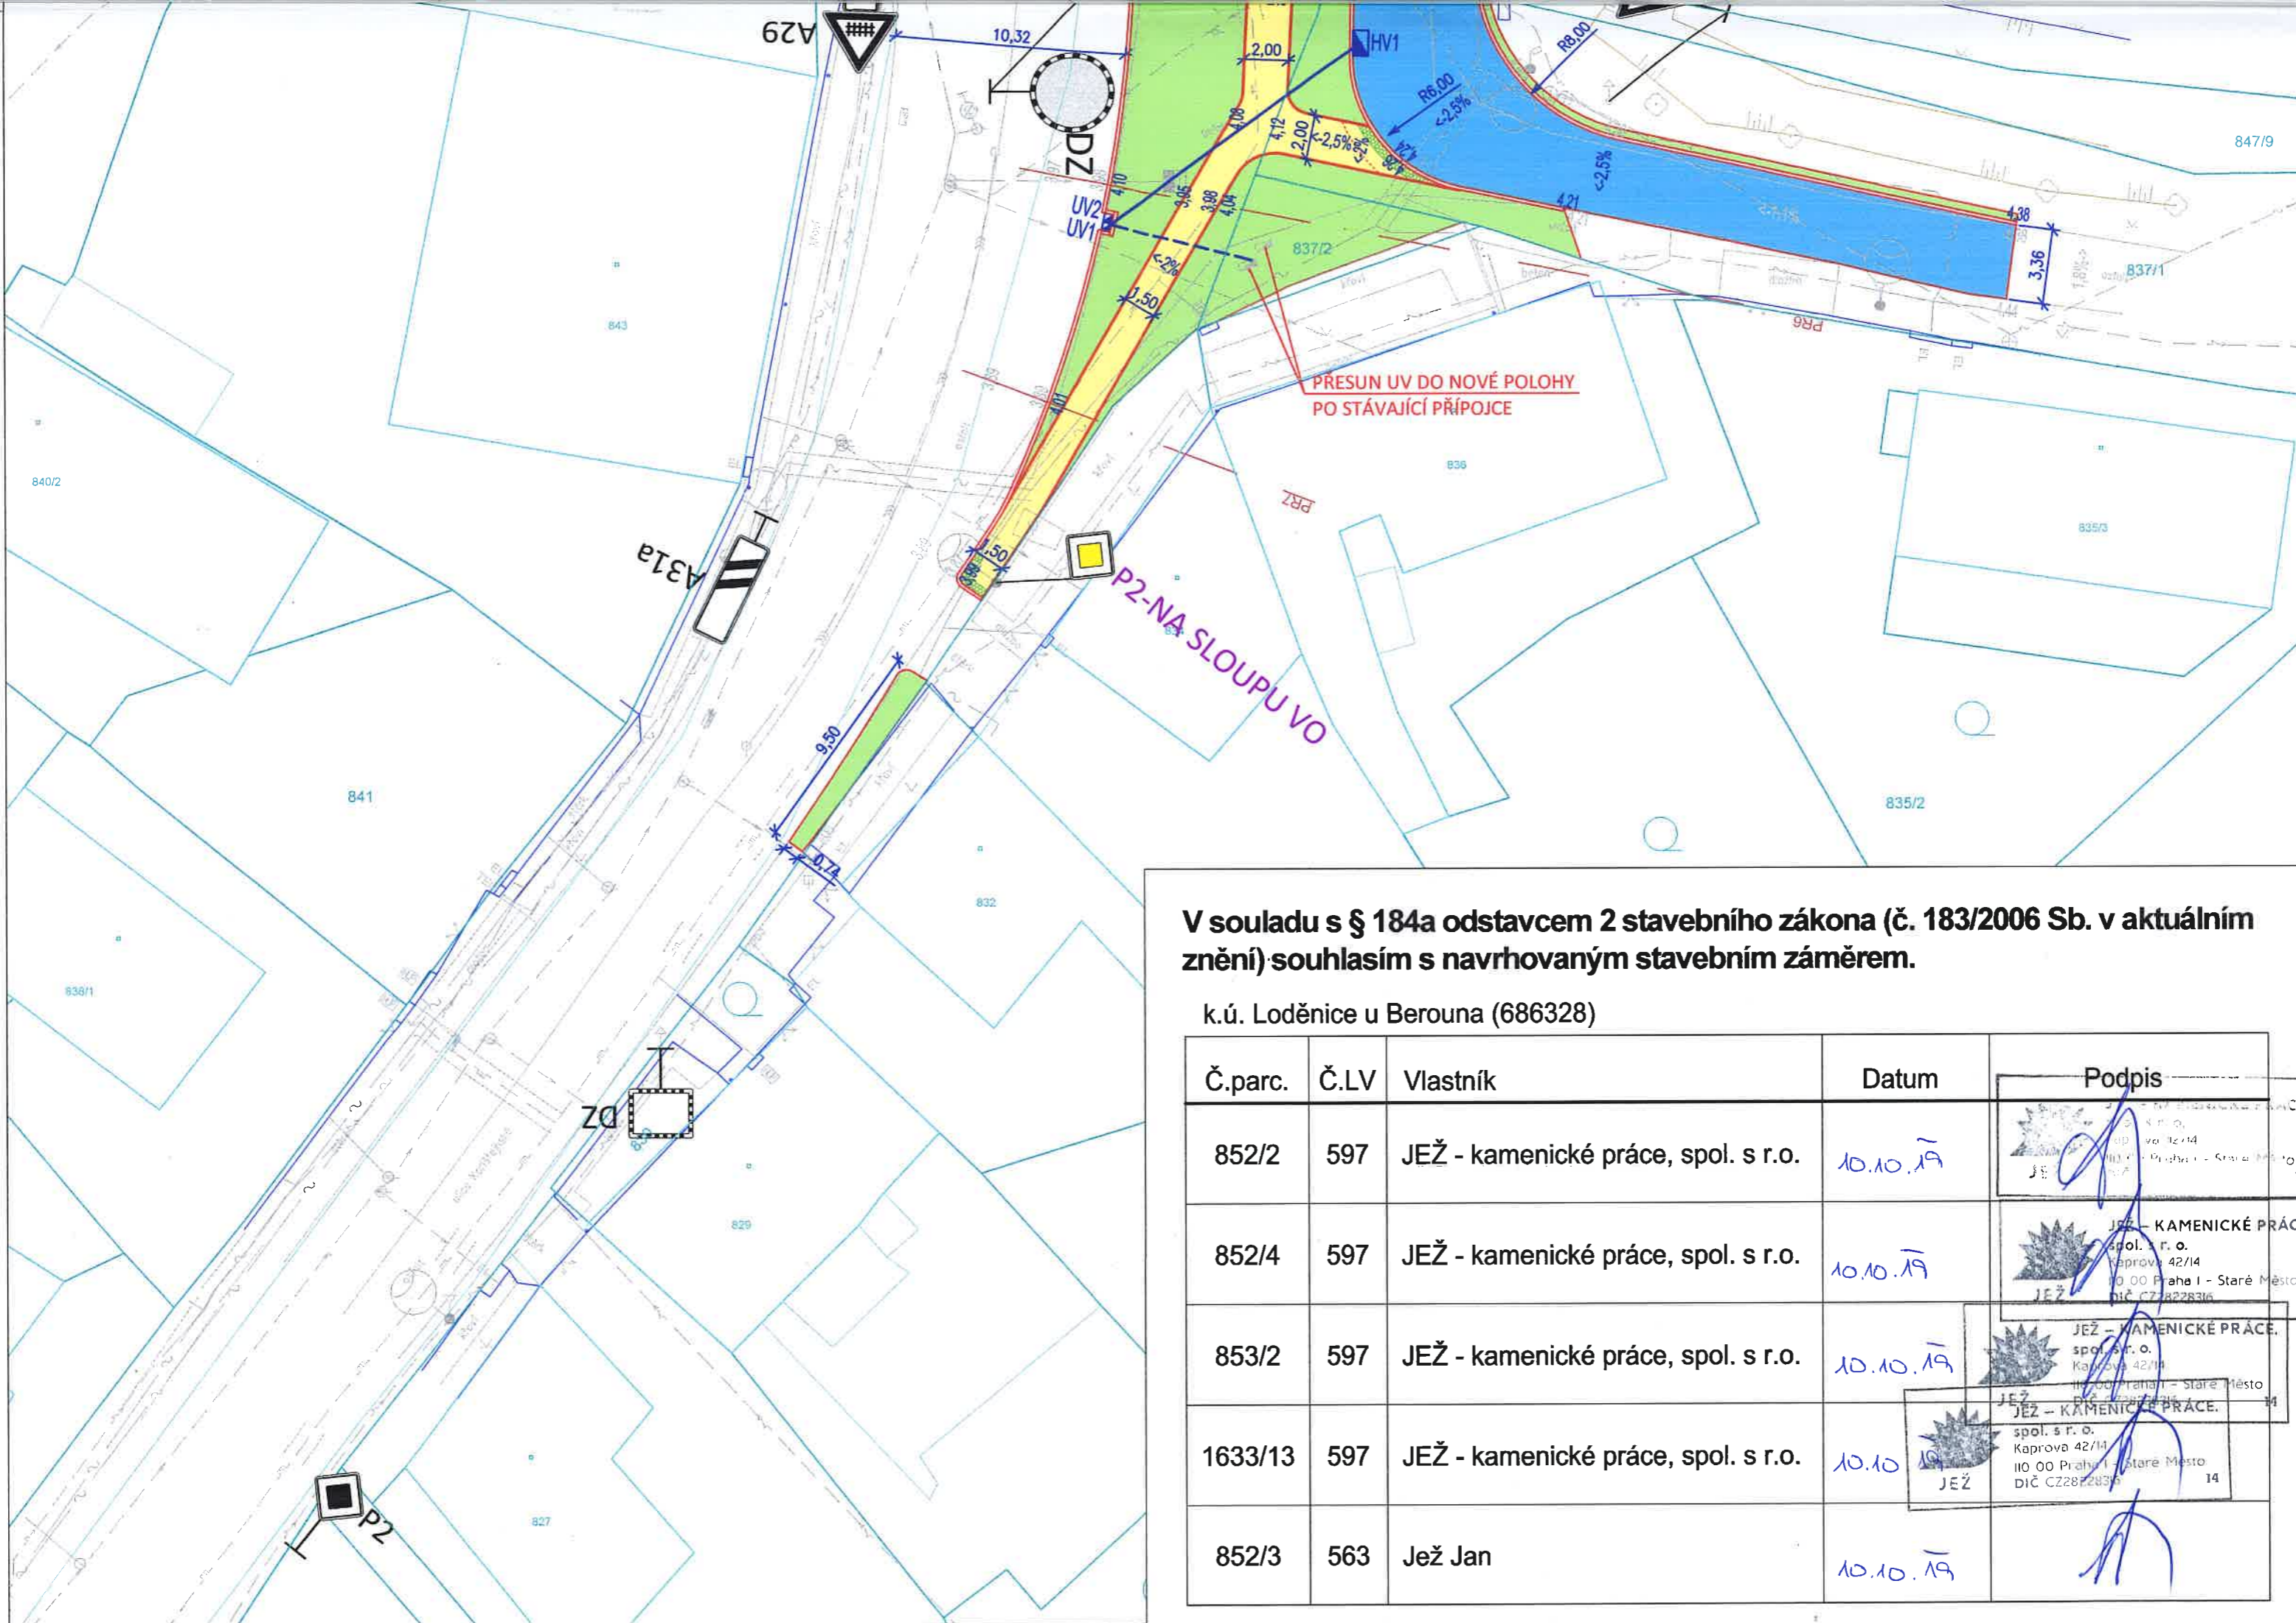

**V souladu s § 184a odstavcem 2 stavebního zákona (č. 183/2006 Sb. v aktuálním znění) souhlasím s navrhovaným stavebním záměrem.**

k.ú. Loděnice u Berouna (686328)

Č.parc.	Č.LV	Vlastník	Datum	Podpis
852/2	597	JEŽ - kamenické práce, spol. s r.o.	10.10.19	
852/4	597	JEŽ - kamenické práce, spol. s r.o.	10.10.19	
853/2	597	JEŽ - kamenické práce, spol. s r.o.	10.10.19	
1633/13	597	JEŽ - kamenické práce, spol. s r.o.	10.10.19	
852/3	563	Jež Jan	10.10.19	

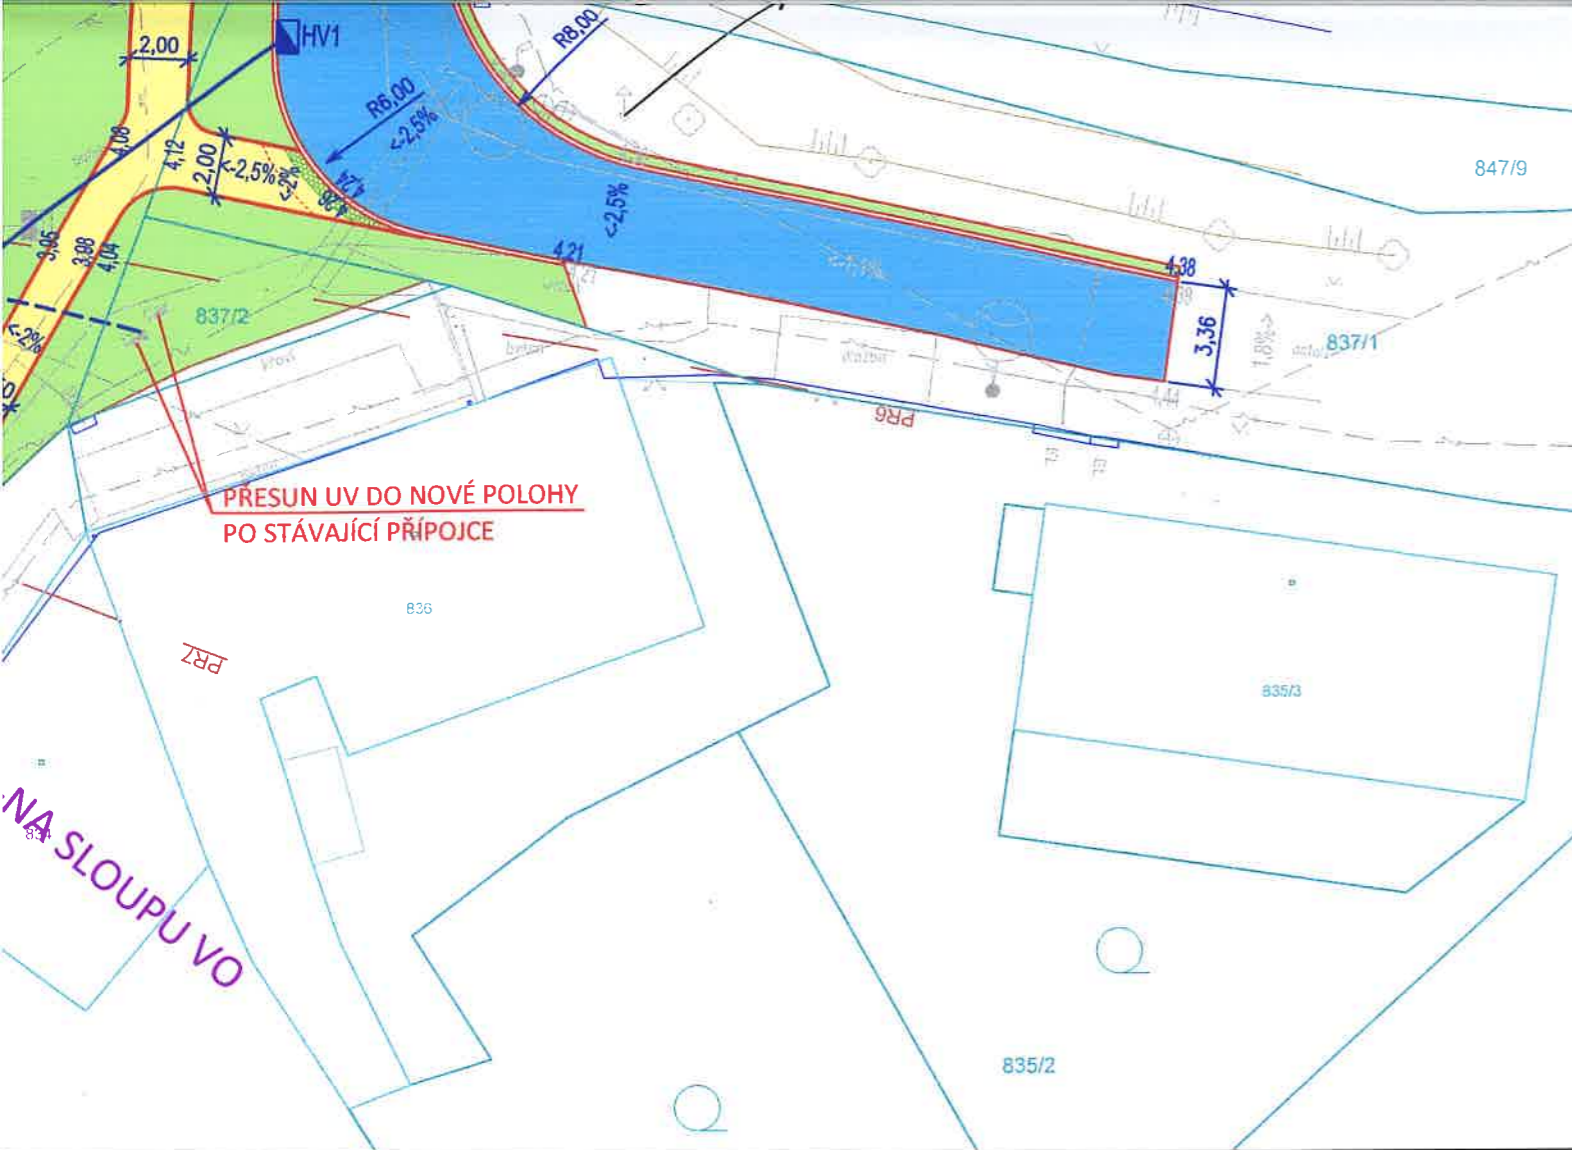

### LEGENDA

- STÁVAJÍCÍ STAV
- PARCELNÍ HRANICE
- DOPLŇKOVÁ KRESBA KN
- PARCELNÍ ČÍSLO
- NÁVRH ŘEŠENÍ
- VOZOVKA
- VJEZD
- CHODNÍK
- ZELEŇ
- VÁROVNÉ A SIGNÁLNÍ PÁSY
- STÁVAJÍCÍ DOPRAVNÍ ZNAČENÍ SVISLÉ
- STÁVAJÍCÍ DOPRAVNÍ ZNAČENÍ SVISLÉ K PŘESUNU
- STÁVAJÍCÍ DOPRAVNÍ ZNAČENÍ SVISLÉ RUŠENÉ
- STÁVAJÍCÍ DOPRAVNÍ ZNAČENÍ SVISLÉ V NOVÉ POLOZE
- NOVÉ DOPRAVNÍ ZNAČENÍ VODOROVNÉ

### STÁVAJÍCÍ INŽENÝRSKÉ SÍTĚ

- VODOVOD
- PLYNOVOD STL (GASNET)
- SLABOPROUD – NADZEMNÍ VEDENÍ (CETIN)
- SLABOPROUD – METALICKÉ KABELY (CETIN)
- SLABOPROUD – METALICKÉ KABELY (CETIN) – NEPROVOZOVANÉ
- SILNOPROUD VN – PODZEMNÍ VEDENÍ (ČEZ)
- CHRÁNIČKY
- OCHRANNÉ PÁSMO PLYNOVODU
- STOŽÁRY VO

### NOVÉ INŽENÝRSKÉ SÍTĚ

- STOŽÁRY VO
- PŘÍPOJKA K UV
- ULIČNÍ VPUST
- HORSKÁ VPUST

V souladu s § 184a odstavcem 2 stavebního zákona (č. 183/2006 Sb. v aktuálním znění) souhlasím s navrhovaným stavebním záměrem.

k.ú. Loděnice u Berouna (686328)

Č.parc.	Č.LV	Vlastník	Datum	Podpis
852/2	597	JEŽ - kamenické práce, spol. s r.o.	10.10.19	
852/4	597	JEŽ - kamenické práce, spol. s r.o.	10.10.19	
853/2	597	JEŽ - kamenické práce, spol. s r.o.	10.10.19	
1633/13	597	JEŽ - kamenické práce, spol. s r.o.	10.10.19	
852/3	563	Jež Jan	10.10.19	

SOUŘADNICOVÝ SYSTÉM : JTSK  
VÝŠKOVÝ SYSTÉM : Balt p.v.

<b>PPU</b> spol. s r.o. INŽENÝRSKÝ ATELIER PORADENSTVÍ - PROJEKCE - URBANISMUS VYŽLOVSKÁ 2243 / 36, 100 00 PRAHA 10	DOPRAVA, KOMUNIKACE, TERÉNNÍ ÚPRAVY INŽENÝRSKÉ SÍTĚ, TECHNICKÁ INFRASTRUKTURA ŽIVOTNÍ PROSTŘEDÍ, HLUK, EXHALACE POČÍTAČOVÉ ZPRACOVÁNÍ, PLOTROVÁNÍ	<b>PPU</b> spol. s r.o. INŽENÝRSKÝ ATELIER DIČ CZ49613481
	ZÁPIS V OBCHODNÍM REJSTŘÍKU U MĚSTSKÉHO SOUDU V PRAZE, ODDÍL C, Č.VLOŽKY 20939, IČ 49613481	

VYPRACOVAL:	ING. VERONIKA BUDÍNOVÁ	KONTROLOVAL:	ING. MARCEL KAMÍNEK
ODP.PROJEKTANT SPEC.:	ING. TOMÁŠ VEJRAŽKA	ŠÉFPROJEKTANT STAVBY:	ING. TOMÁŠ VEJRAŽKA

STAVBA: ÚPRAVA KŘÍŽOVATKY KARLŠTEJNSKÉ, K NOUZOVU A PŘÍJEZDU K NÁDRAŽÍ, LODĚNICE	PROFESE: DOPRAVA	ČÁST D.1.1
	STUPEŇ PD: DUR+DSP	
VÝKRES: <b>SITUACE</b>	FORMÁTY A4: 6	Č.PŘÍLOHY <b>2</b>
	MĚŘITKO: 1:250	
OBJEDNAVATEL: OBEC LODĚNICE	DATUM: 07/2019	Zak.č.:

