

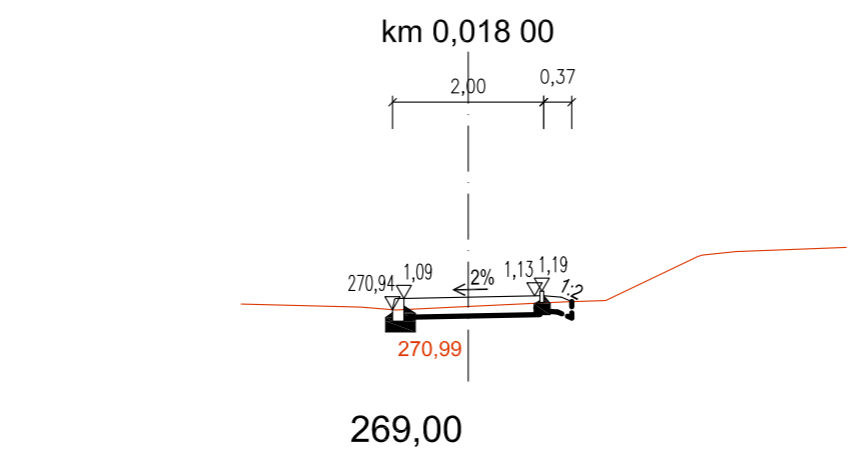
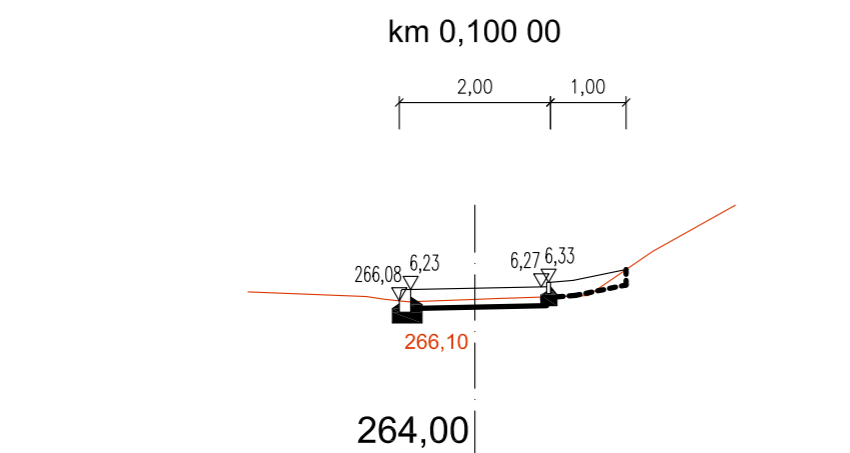













PŘÍČNÉ ŘEZY

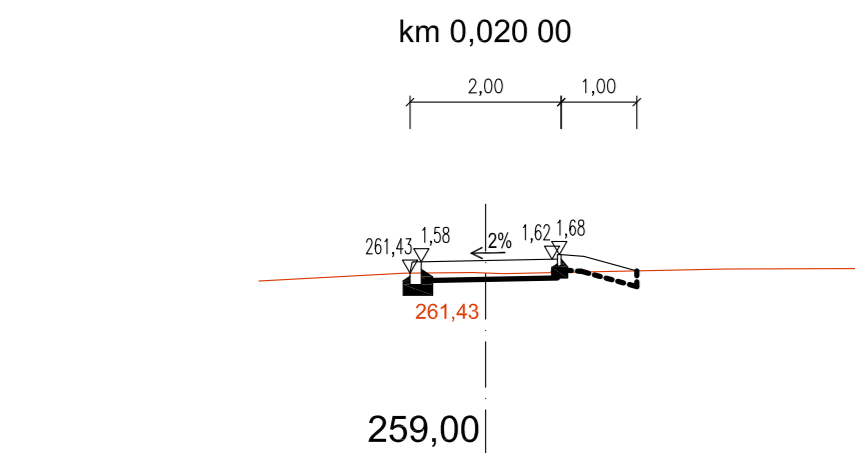

PŘÍČNÉ ŘEZY VE VJEZDECH

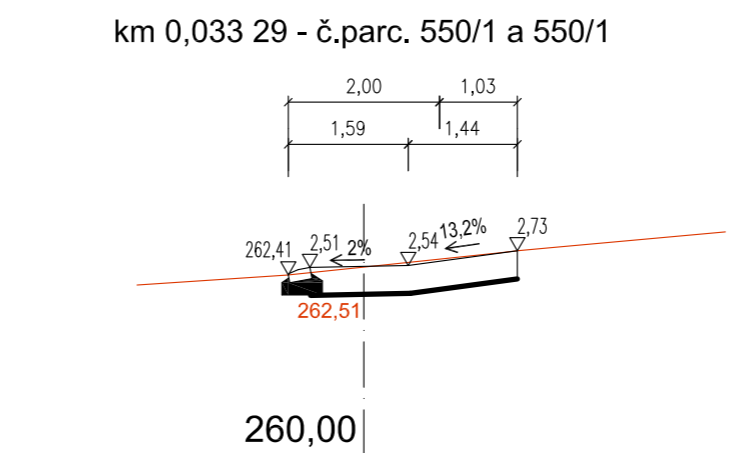

PŘÍČNÝ ŘEZ VJEZDEM NA HŘBITOV

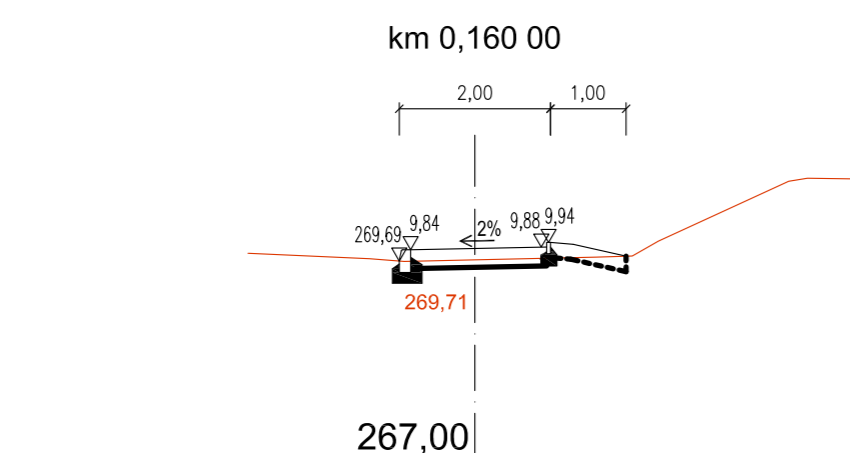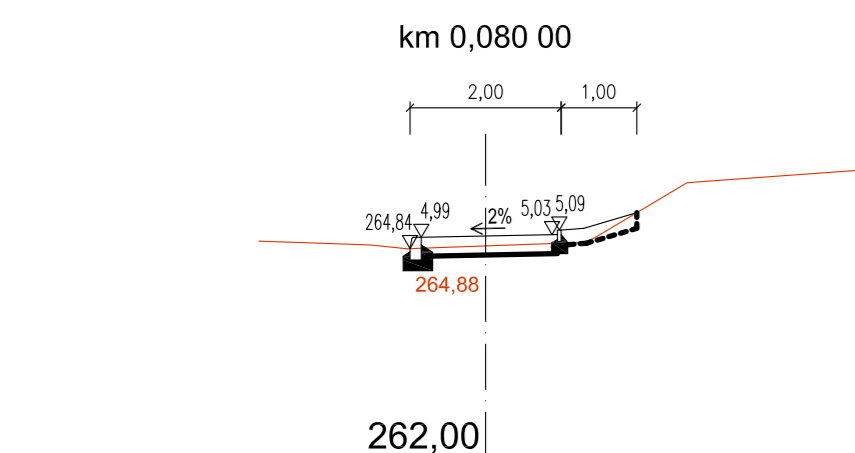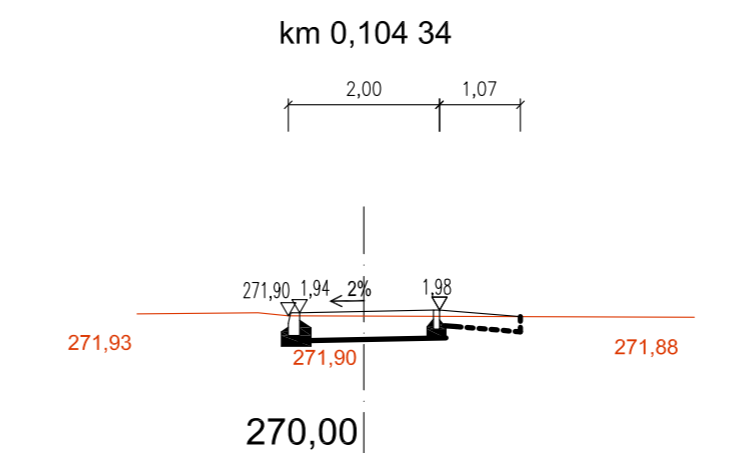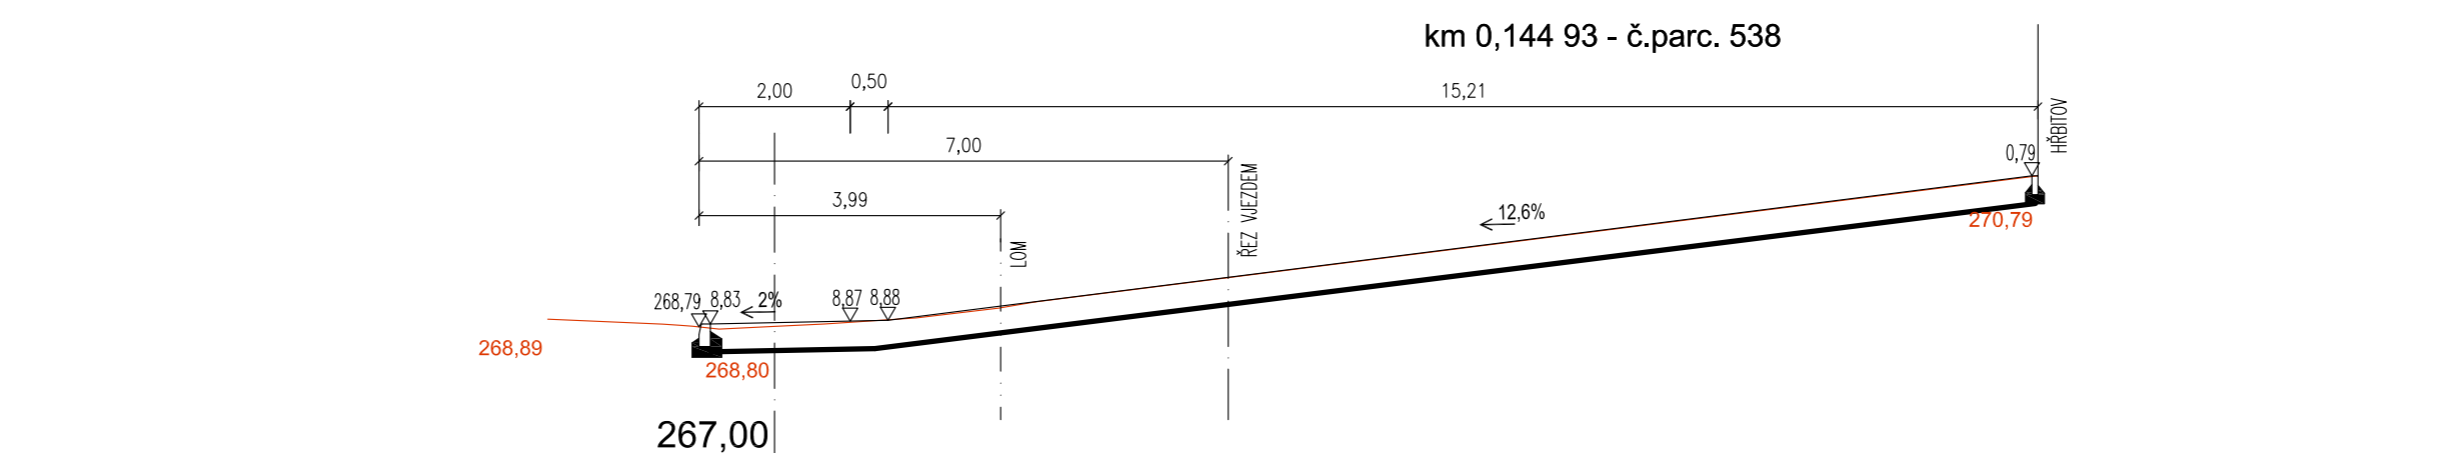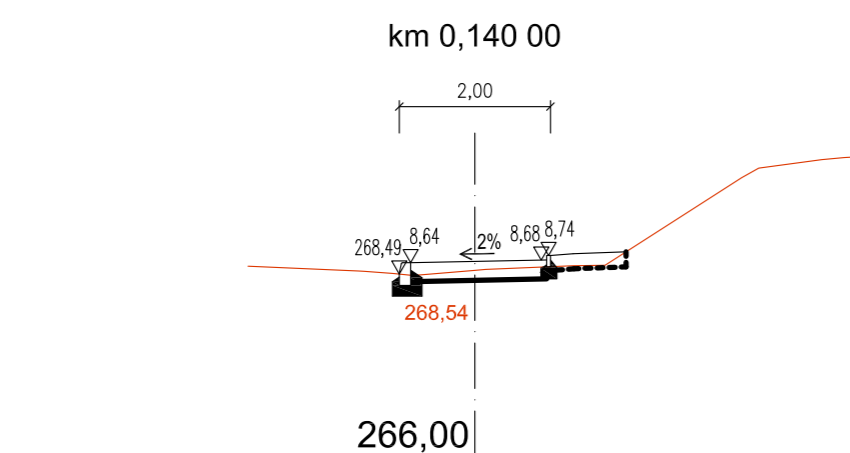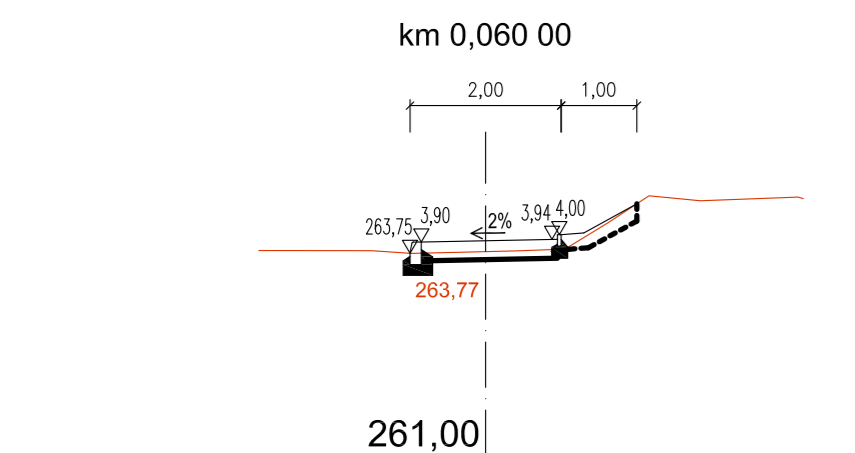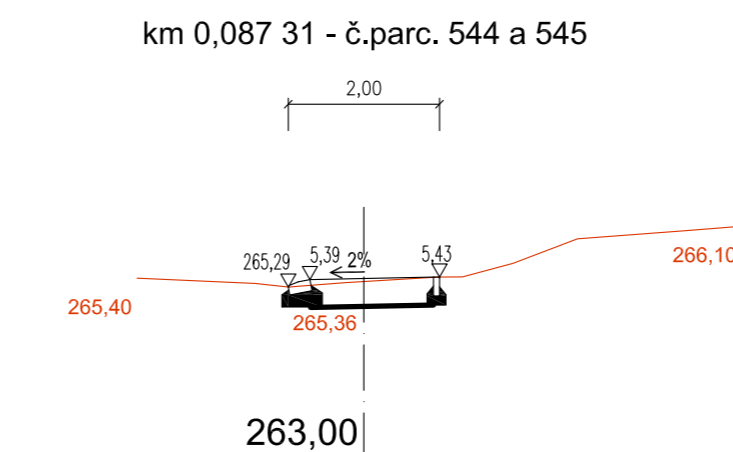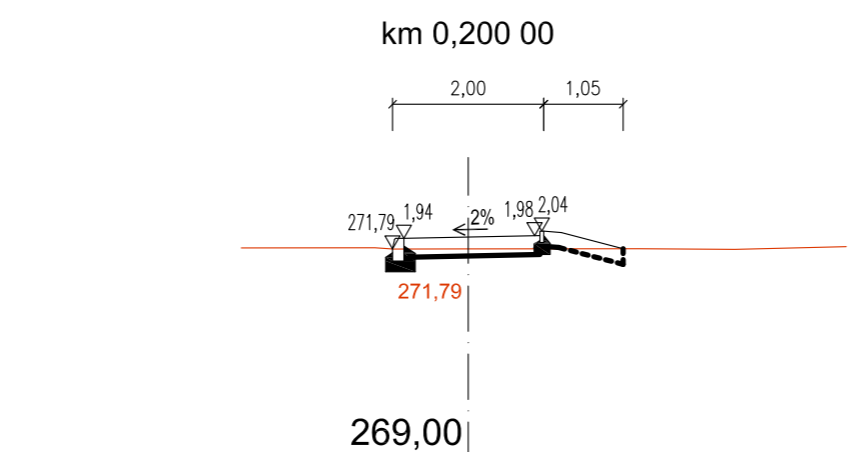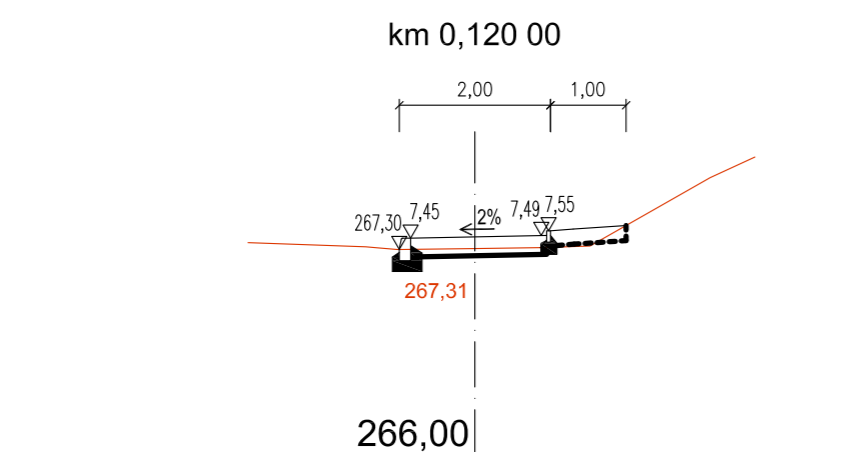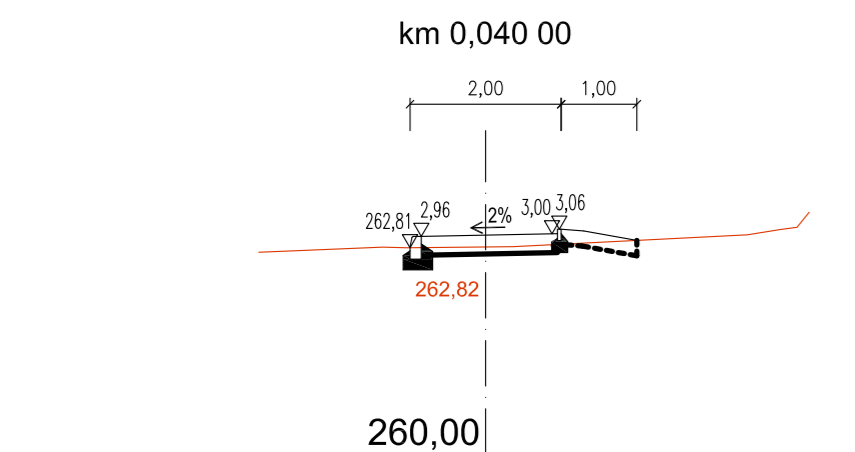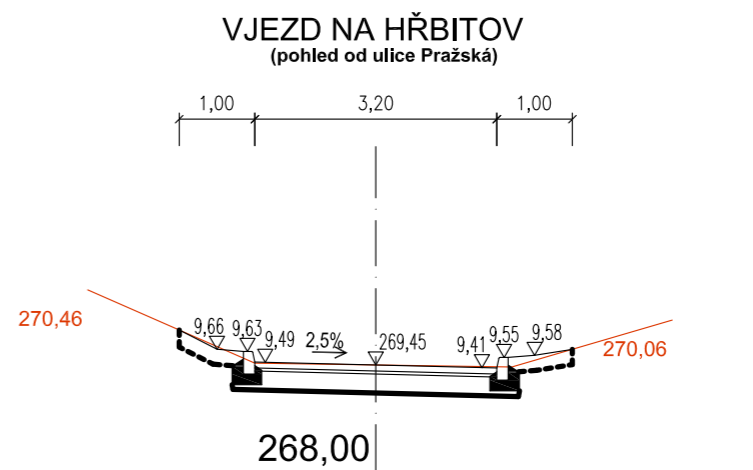

SOUŘADNICOVÝ SYSTÉM: JTSK
VÝŠKOVÝ SYSTÉM: Bpv

NÁZEV STAVBY:

REKONSTRUKCE CHODNÍKŮ V OBCI LODĚNICE UL. PRAŽSKÁ - U HŘBITOVA

MÍSTO STAVBY:
OBEC LODĚNICE
GENERÁLNÍ PROJEKTANT:

AMMBRA
PROJEKT

AMMBRA PROJEKT s.r.o.
Ravennská 320
Praha 10 109 00
IČ: 289 80 131
Tel: +420 295 560 549

ZADAVATEL:
OBEC LODĚNICE
ZPRACOVATEL:

PPU spol. s.r.o.
INŽENÝRSKÝ ATELIER
PORADENSTVÍ - PROJEKCE - URBANISMUS
VYŽLOVSKÁ 2243 / 36, 100 00 PRAHA 10

AUTORIZACE:

ČÍSLO ZAKÁZKY: 09/2014

ČÍSLO ZAKÁZKY ZPRACOVATELE:

REVIZE /R1-Rx/

HLAVNÍ INŽENÝR PROJEKTU

PODPIS

PODPIS

ODPOVĚDNÝ PROJEKTANT

PODPIS

.....

.....

.....

.....

.....

.....

.....

.....

POZNÁMKY

STUPEŇ DOKUMENTACE KOD

DOKUMENTACE PRO OHLÁŠENÍ STAVBY **DOSP**

1-ČÁST

DOPRAVA

2-STAVEBNÍ OBJEKT (SO), PROVOZNI SOUBOR (PS)

-

3-PROFESNÍ DÍL

-

4-NÁZEV VÝKRESU/PŘÍLOHY/DÍLČÍ ČLENĚNÍ

PŘÍČNÉ ŘEZY

DATUM

01/2015

MĚŘÍTKO

1 : 100

POČET A4

4

PARÉ

- **C 04** -

1-ČÁST 2-SO/PO 3-PROFESNÍ DÍL 4-ČÍSLO VÝKRESU DÍLČÍHO ČLENĚNÍ 5-REVIZE